

Datum
2026-08-14Referens
Dnr SBN/2026:731**Samhällsbyggnadsförvaltningen**Storgatan 15, 335 30 Gnosjö
Sara Nilsson, 0370-331055
Sara.Nilsson@gnosjo.se/AdressatNamn/
/AdressatAdress/
/AdressatPostadress/**Möjlighet för grannar att lämna synpunkter**

Gnosjö kommun har fått in en ansökan från Teknik- och fritidsförvaltningen Teknik- och Fritidsförvaltningen som kan beröra dig som granne.

Ansökan gäller:

Tidsbegränsat bygglov för nybyggnad av kontorslandskap och personalrum på fastigheten TÖLLSTORP 1:190. Handlingar bifogas.

Eftersom ansökan avviker från detaljplanen får berörda grannar möjlighet att lämna synpunkter.

Om du har **hyresgäster** ber vi er att informera dem.

Lämna synpunkter

Om du vill lämna synpunkter ska du göra det **senast den 1 september 2026**

Skicka till:

Gnosjö kommun
Samhällsbyggnadsnämnden
335 80 Gnosjö
Eller via e-post:

samhallsbyggnadsnamnd@gnosjo.se

Vid frågor

Har du frågor kan du kontakta en bygglovshandläggare, Cornelia Johansson telefon 0370-331046 eller Ingela Hilding telefon 0370-331018.

Om personuppgifter

Gnosjö kommun behandlar personuppgifter för att kunna handlägga ärendet. Uppgifterna registreras i kommunens system **Lex** och **Dokumaster**.


Behandlingen sker enligt **Plan- och bygglagen** och **dataskyddsförordningen (GDPR)**.


Mer information finns på www.gnosjo.se.

Samhällsbyggnadsförvaltningen

Sara Nilsson

Nämndsekreterare

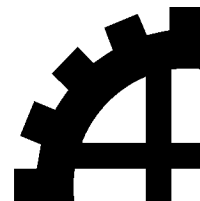

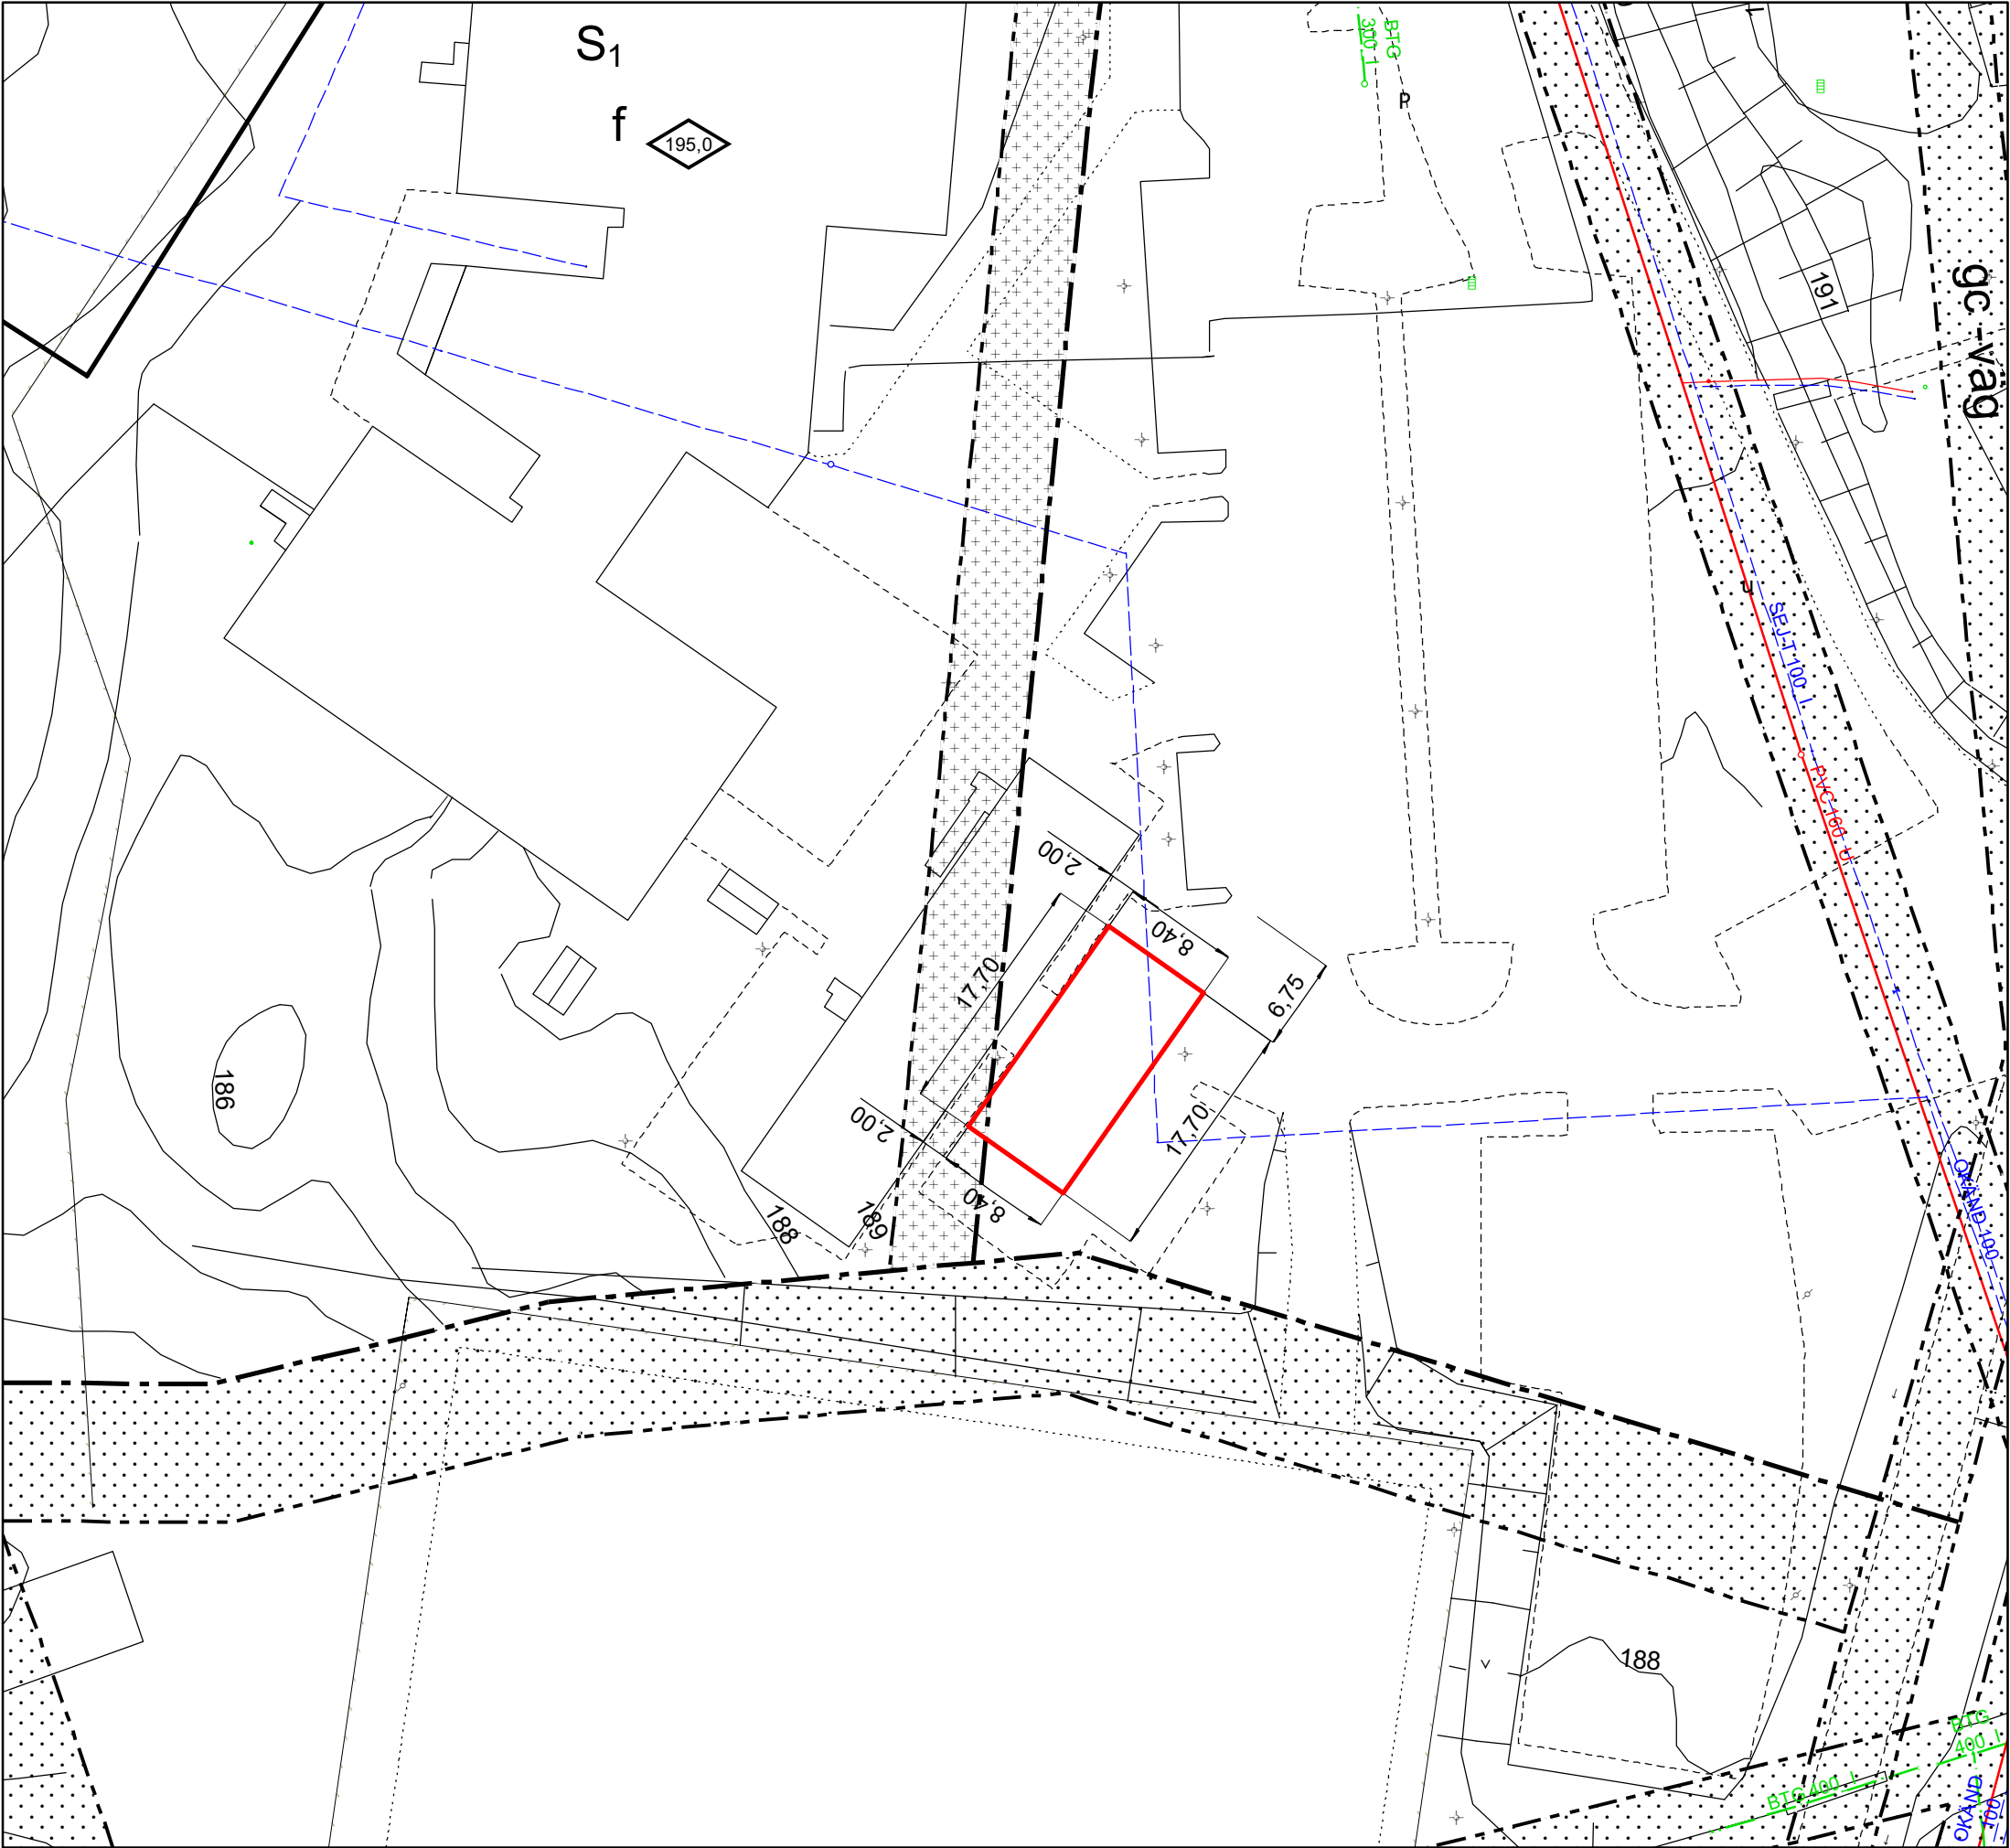

PROJEKTERINGSKARTA

över

Töllstorp 1:190 del av

Kommun	Registerområde	Areal
GNOSJÖ	GNOSJÖ	378 442 m ²

Kartan upprättad av
Anna-Lena Stensson
Mättnings/Kartingenjör

N

↑

Projekteringskartan får endast användas i befintligt skick som underlag och får inte förvanskas eller lyftas ut ur sin ram.

Projekteringskartan är giltig i två år och får endast användas en gång.

Fastigheten registrerad 1961 02 10

Detaljplan vunnit laga kraft 1995 11 22


0,0 Markhöjd

+0,0 Gatuhöjd vid tomtgräns

Ledningsuppgifter	Vattengångens höjd i förbindelsepunkt	Diameter i förbindelsepunkt	
Typ			
Vatten			---
Dagvatten			-.-.-
Spillvatten			---

- BESKRIVNING
- På nybyggnadskartan angivna gatuhöjder avses gatuplanet vid befintlig vägkant intill tomtgräns. Gatuplanet förlägges i jämn lutning mellan angivna plushöjder.
 - På nybyggnadskartan är planläget för befintliga vatten-och avloppsledningar angivet.
 - Dag-och spillvatten får ej avledas i samma ledning.
 - För gatuavloppsledning angivna plushöjder avses ledningens invändiga botten, ledningen ligger i jämn lutning mellan angivna plushöjder.
 - Källargolvet får ej läggas på lägre nivå än +.....

Mätklass III	Koordinatsystem i plan SWEREF 99 13 30	Koordinatsystem i höjd RH 2000
--------------	--	--------------------------------

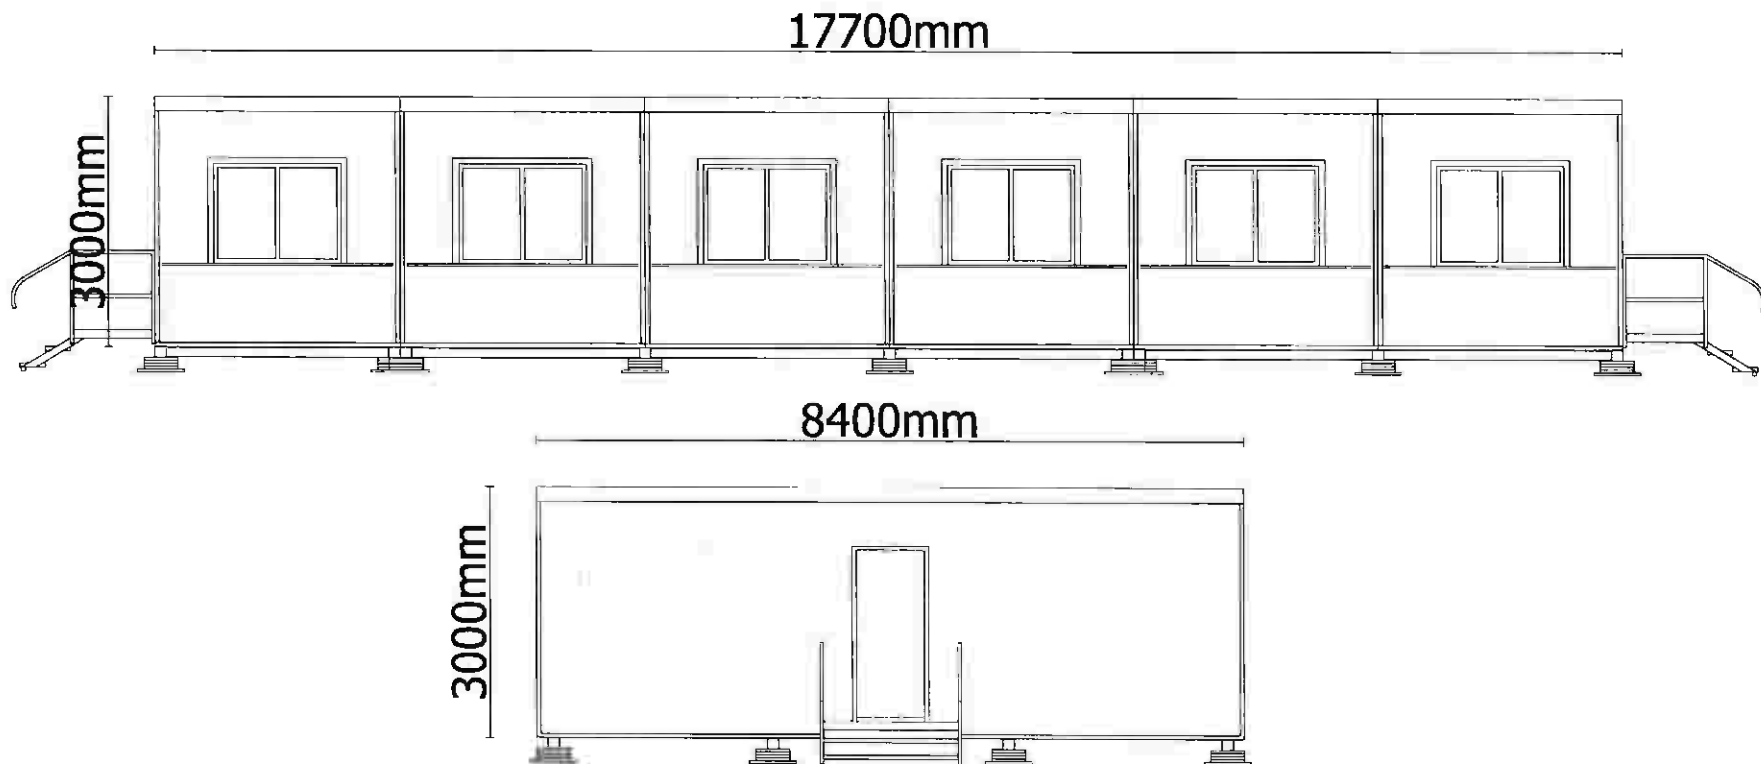

Samlingshandlingen beställd av: Sara
Nilsson. (EKSNI)

C R A M O	2026-06-23
Projekt: Gnosjö kommun, Kunskapscentrum etapp 3	
Övrigt: Oktober-26 t.o.m februari-27	
Ritad av: Hanna Broberg Blomqvist	