

Datum
2026-07-02Referens
Dnr SBN/2026:654**Samhällsbyggnadsförvaltningen**Storgatan 15, 335 30 Gnosjö
Sara Nilsson, 0370-331055
Sara.Nilsson@gnosjo.se/AdressatNamn/
/AdressatAdress/
/AdressatPostadress/**Möjlighet för grannar att lämna synpunkter**

Gnosjö kommun har fått in en ansökan från Susanne Hultgren som kan beröra dig som granne.

Ansökan gäller:

Bygglov i efterhand för nybyggnad av campingstuga på fastigheten Törestorp 4:1 - NBBR. Handlingar bifogas.

Eftersom åtgärden gäller en fastighet utanför detaljplanelagt område får berörda grannar möjlighet att lämna synpunkter.

Om du har **hyresgäster** ber vi er att informera dem.

Lämna synpunkter

Om du vill lämna synpunkter ska du göra det **senast den 20 juli 2026**

Skicka till:

Gnosjö kommun
Samhällsbyggnadsnämnden
335 80 Gnosjö
Eller via e-post:

samhallsbyggnadsnamnd@gnosjo.se

Vid frågor

Har du frågor kan du kontakta en bygglovshandläggare, Cornelia Johansson telefon 0370-331046 eller Ingela Hilding telefon 0370-331018.

Om personuppgifter

Gnosjö kommun behandlar personuppgifter för att kunna handlägga ärendet. Uppgifterna registreras i kommunens system **Lex** och **Dokumaster**.


Behandlingen sker enligt **Plan- och bygglagen** och **dataskyddsförordningen (GDPR)**.


Mer information finns på www.gnosjo.se.

Samhällsbyggnadsförvaltningen

Sara Nilsson

Nämndsekreterare

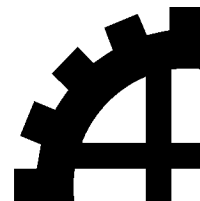

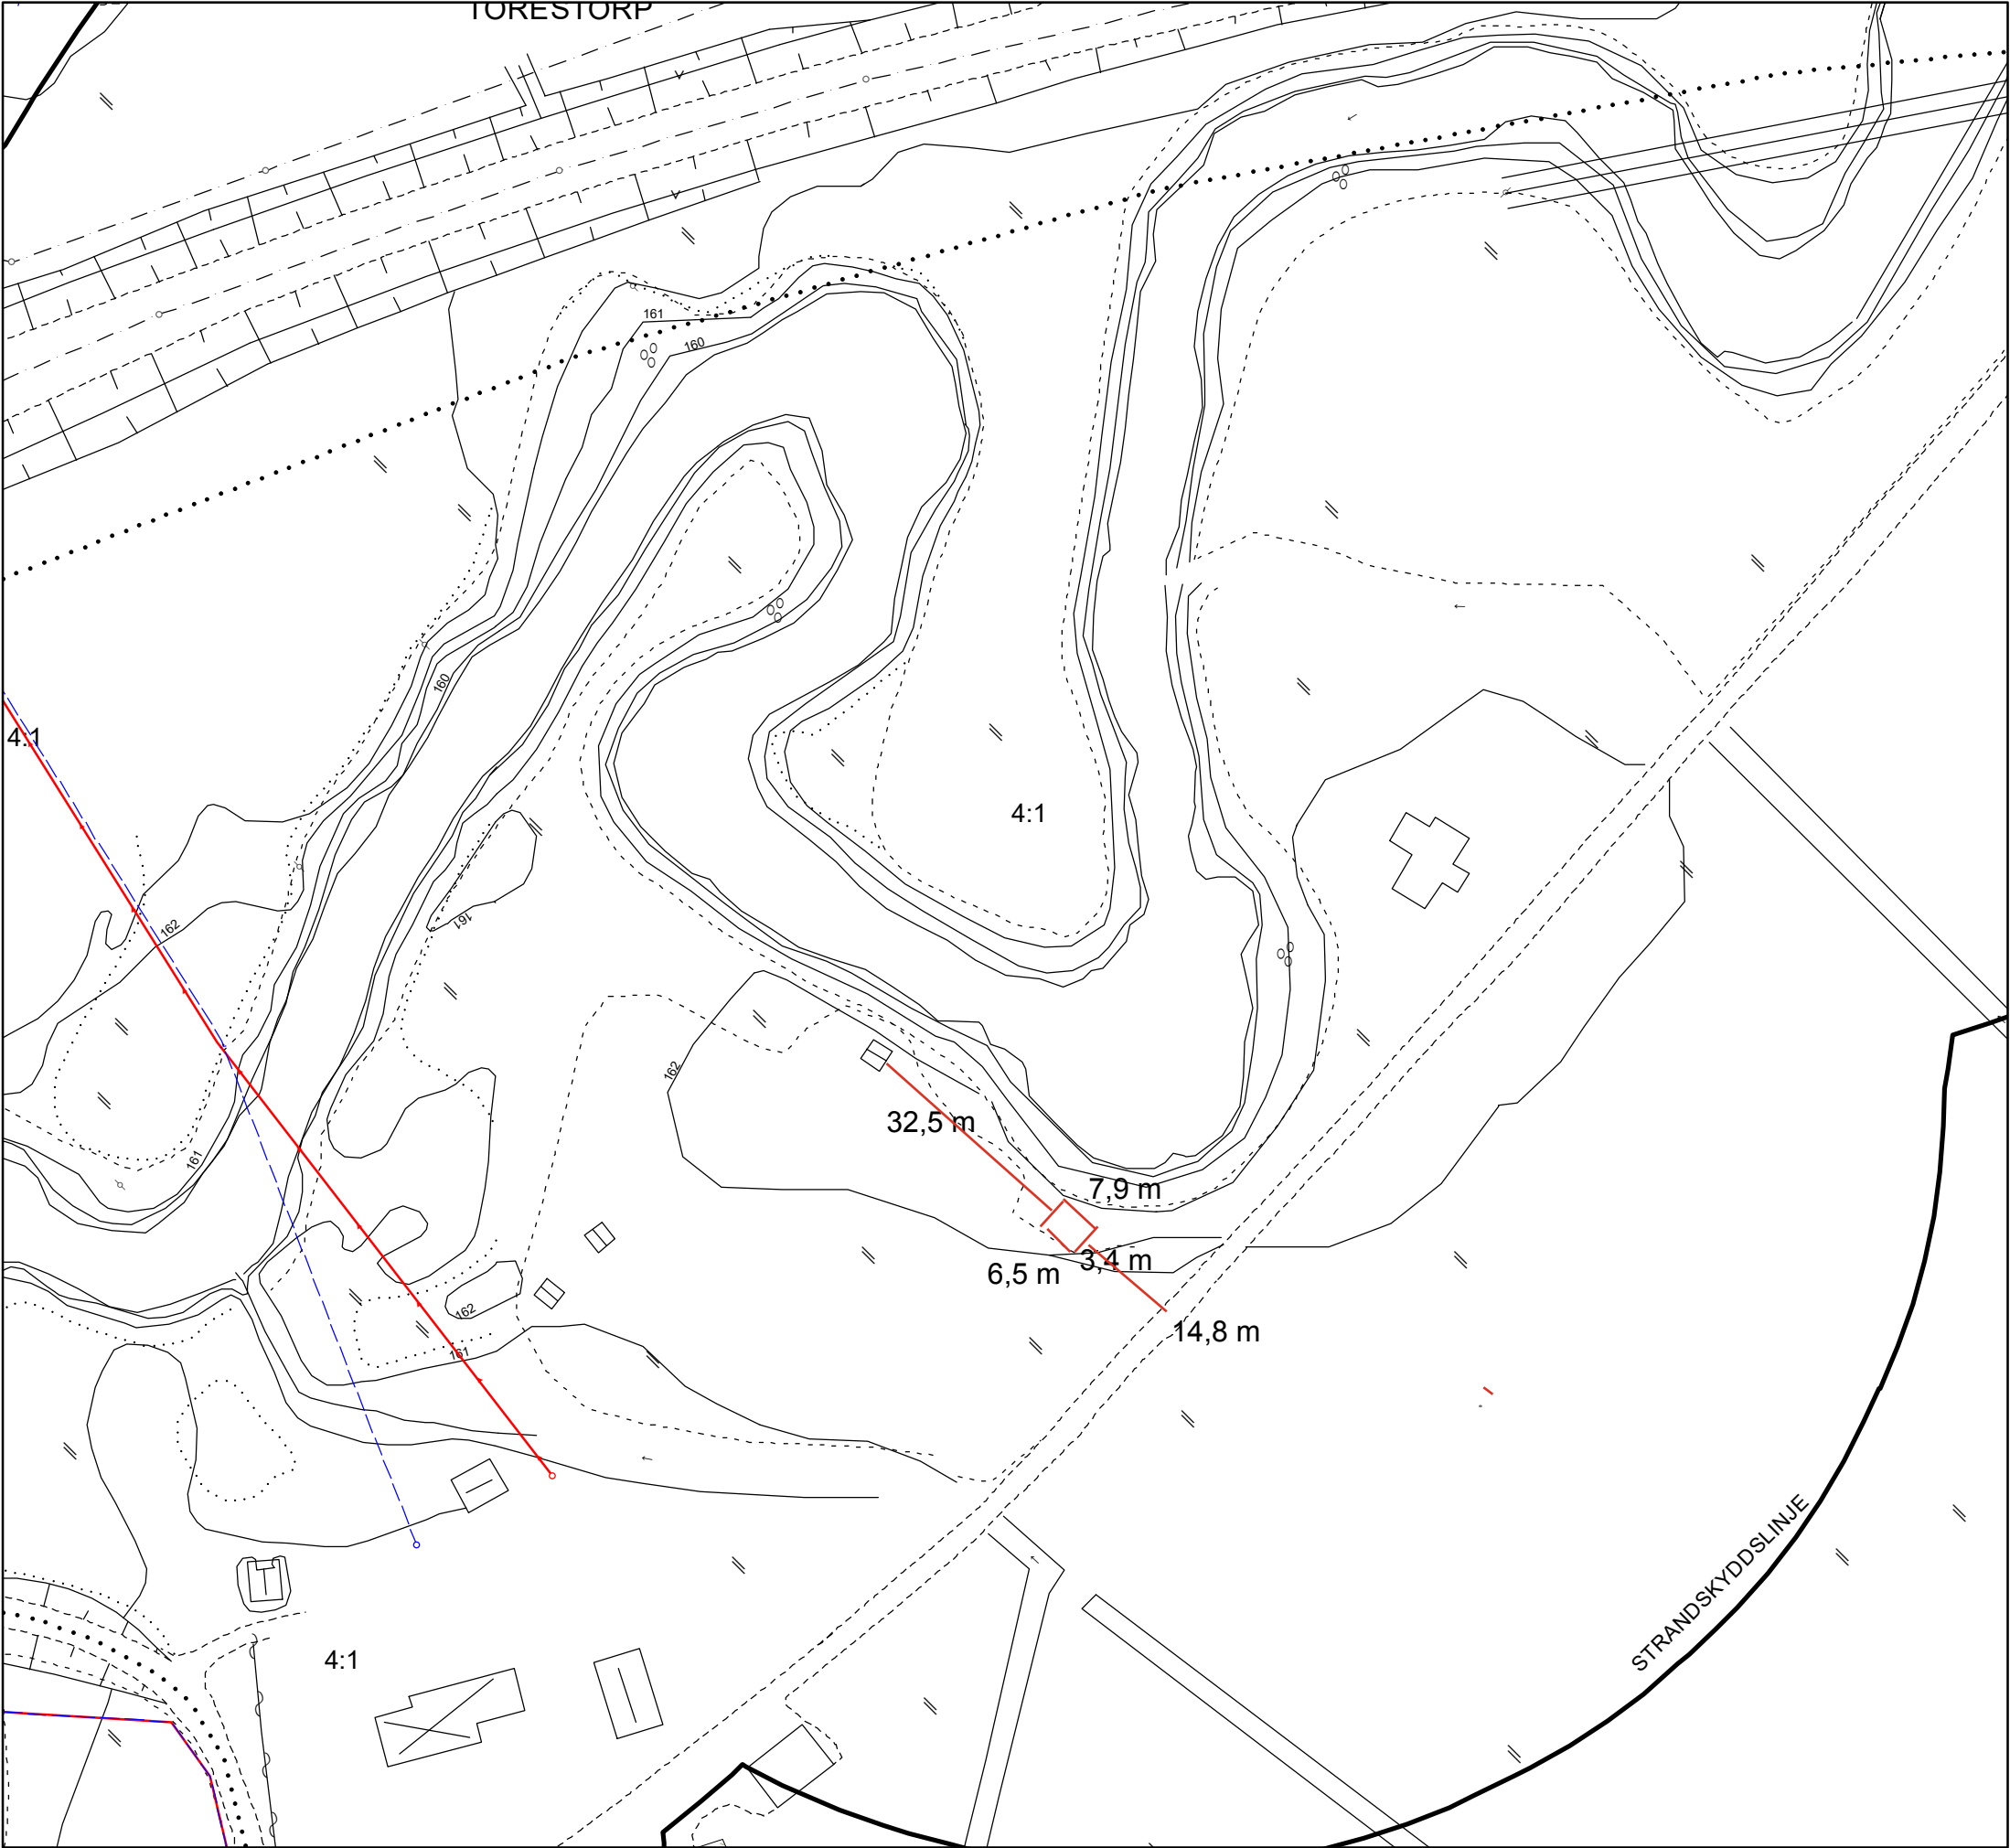

PROJEKTERINGSKARTA
över
Törestorp 4:1 del av

Kommun Registerområde Areal
GNOSJÖ KULLTORP 354 151 m²

Kartan upprättad av
Anna-Lena Stensson
Mättnings/Kartingenjör

N



Fastigheten registrerad 1960 03 01

Detaljplan vunnit laga kraft

0,0 Markhöjd

+0,0 Gatuhöjd vid tomtgräns

Ledningsuppgifter	Vattengångens höjd i förbindelsepunkt	Diameter i förbindelsepunkt	
Typ			
Vatten			----
Dagvatten			----
Spillvatten			----


BESKRIVNING

- På nybyggnadskartan angivna gatuhöjder avses gatuplanet vid befintlig väggkant intill tomtgräns.
Gatuplanet förlägges i jämn lutning mellan angivna plushöjder.
- På nybyggnadskartan är planläget för befintliga vatten- och avloppsledningar angivet.
 - Dag- och spillvatten får ej avledas i samma ledning.
 - För gatuavloppsledning angivna plushöjder avses ledningens invändiga botten, ledningen ligger i jämn lutning mellan angivna plushöjder.
 - Källargolvet får ej läggas på lägre nivå än +.....

Mätklass	Koordinatsystem i plan	Koordinatsystem i höjd
III	SWEREF 99 13 30	RH 2000

2cm = 1 meter


BAKSIDAN "ÖSTER"

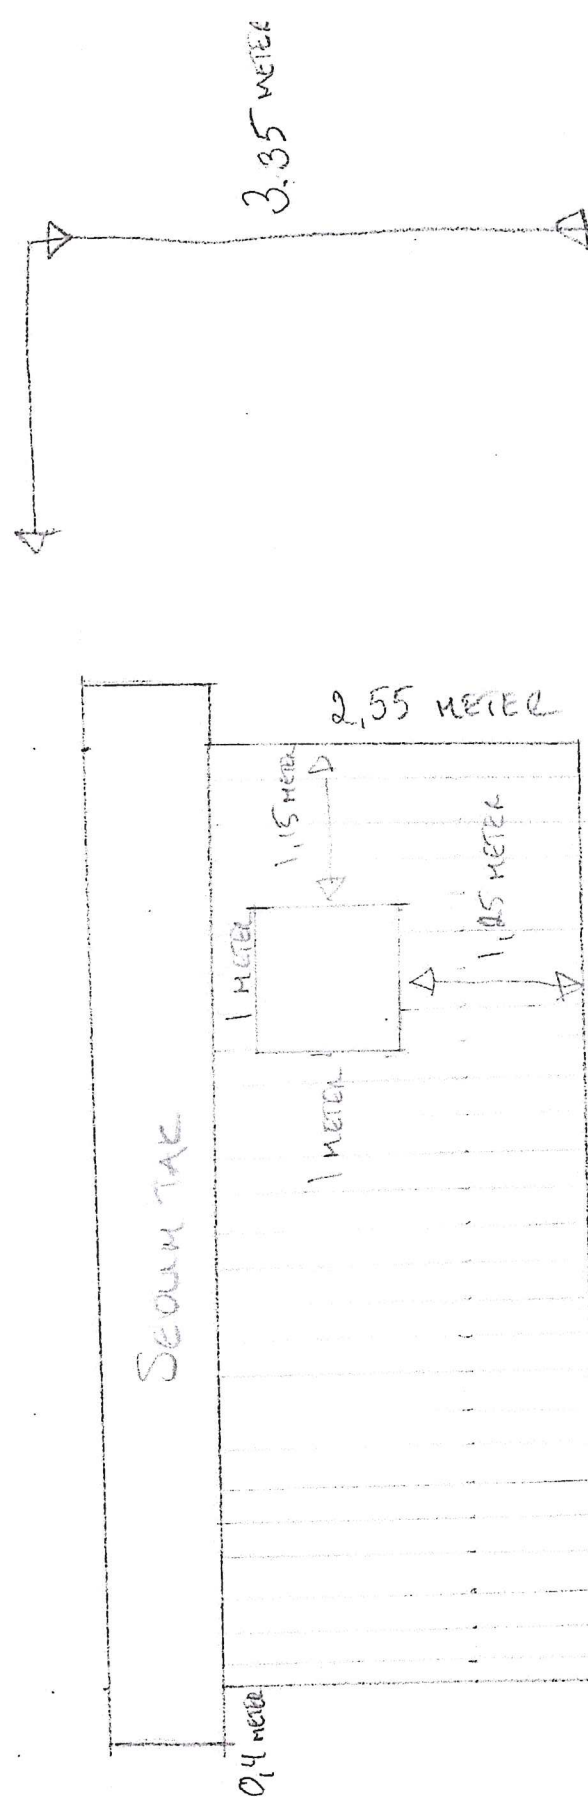

6.40 meter


2 CM = 1 METER

SIDA NOT Huset SÖDEL

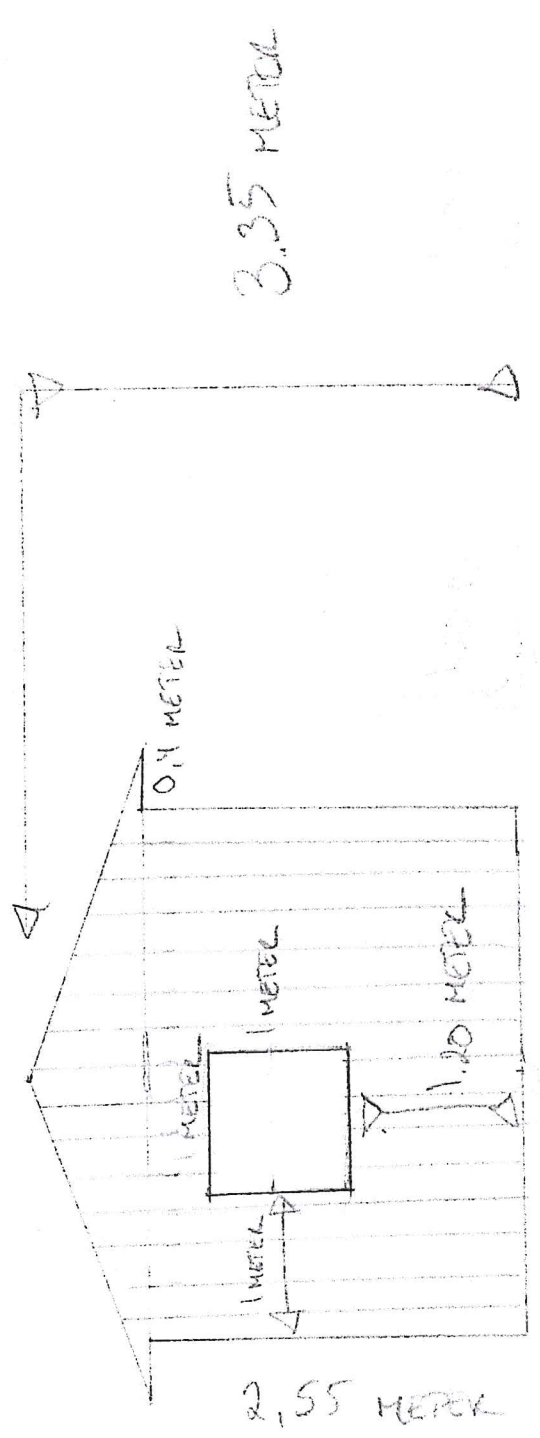


2cm = 1mETER

SIVA MOT SÖRÄN . Nore

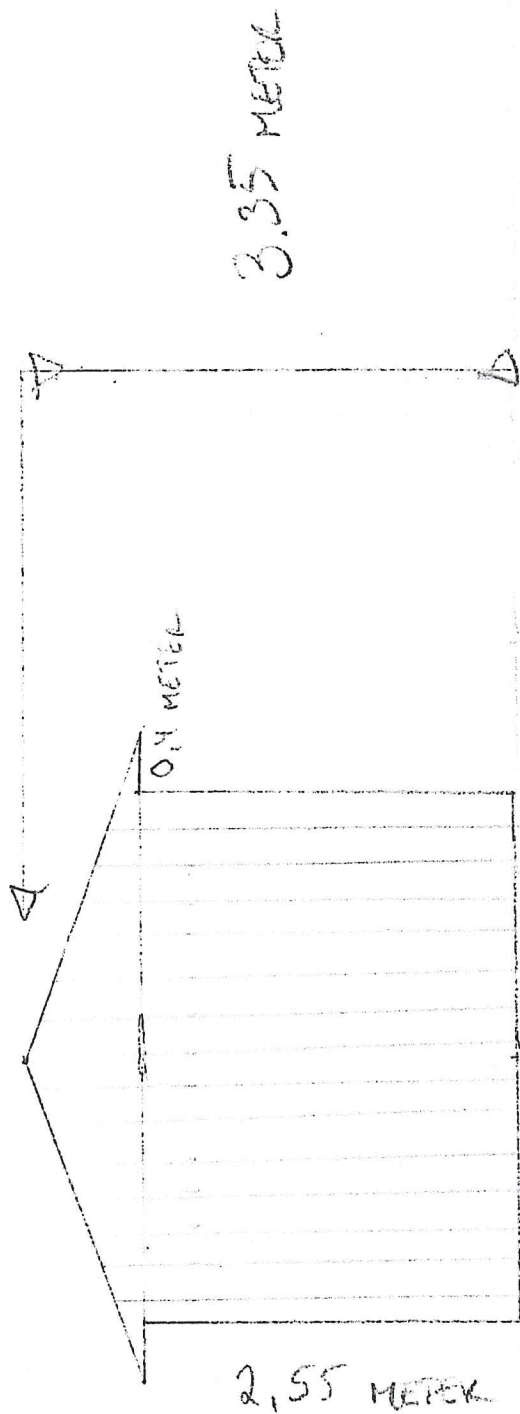

2cm = 1 meter

FRAMSIDA VÄSTER

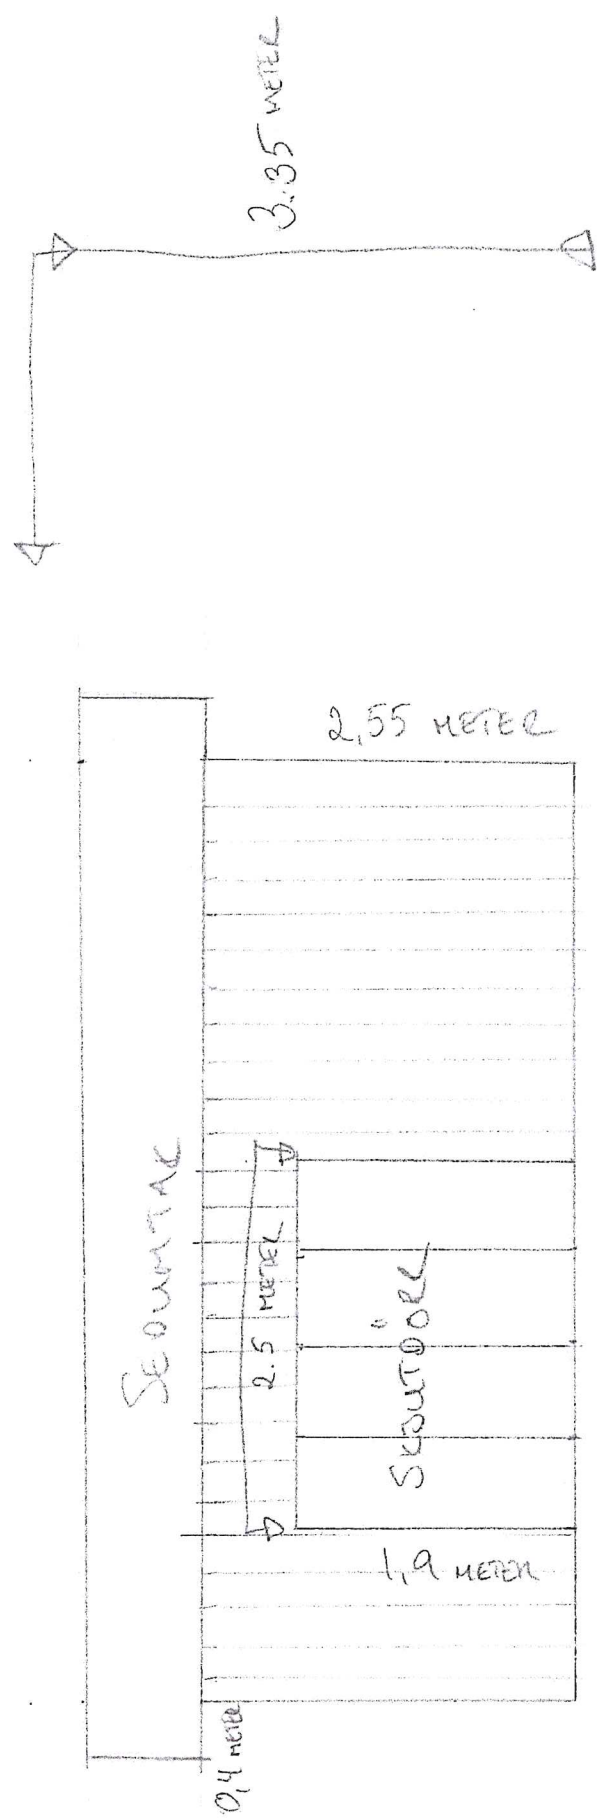

6.40 meter