

PLANBESTÄMMELSER

Följande gäller inom områden med nedanstående beteckningar. Endast angiven användning och utformning är tillåten. Där beteckning saknas gäller bestämmelsen inom all kvartersmark eller all allmän platsmark eller allt vattenområde på plankartan

GRÄNSBETECKNINGAR

- Planområdesgräns
- - - Användningsgräns
- - - - - Egenskapsgräns

ANVÄNDNING AV ALLMÄN PLATS

GATA Gata

ANVÄNDNING AV KVARTERSMARK

J Industri

EGENSKAPSBESTÄMMELSER FÖR KVARTERSMARK

Höjd på byggnadsverk

h_1 Högsta nockhöjd är angivet värde i meter

Begränsning av markens utnyttjande

Marken får inte förses med byggnad

Genomförandetid

b_1 Fasad på byggnad som vetter mot järnvägen ska utföras i obrännbart material

b_2 Minst en utrymningsväg som vetter bort från järnvägen ska finnas

b_3 Uteplats får inte anordnas

EGENSKAPSBESTÄMMELSER FÖR KVARTERSMARK

Genomförandetiden är 5 år över hela planområdet och börjar gälla fr.o.m. laga kraft datum.

Grundkartan är upprättad på grundval av digital primärkarta.
Mätclass: 3
Koordinatsystem
I plan: SWEREF 99 13 30
I höjd: RH 2000

UPPRÄTTAD 2020 04 07


TEKNISKA AVDELNINGEN
GNOSJÖ KOMMUN

Marie Nilsson
Kartingenjör

GRUNDKARTANS BETECKNINGAR

- | | | | | |
|-----------------------------|-----------------------------------|-----------|--------------------------------------|--|
| — Fastighetsgräns | Industri | Bro | Barren | - - - - - Idrottsplats / Agostagsgräns |
| - - - Traktgräns | Verksamhet / Samhällsfunktion | Dike | Lovträd | - - - - - Strandkant |
| - - - Ledningsgräns/Service | Bostadshus, husliv resp takkontur | Häck | Barnskog | - - - - - Slätt |
| - - - Körbana | Uthus/Garage | Staket | Belysningspunkt | Ledsningsstolpe |
| - - - Körbana, kantsten | Skärmak | Höjdkurva | Elledning, Högsplänning, Luftledning | |
| - - - Gång- och cykelbana | Transformator | | | |
| Vägräcke | | | | |

SKALA 1:1000 (A2)

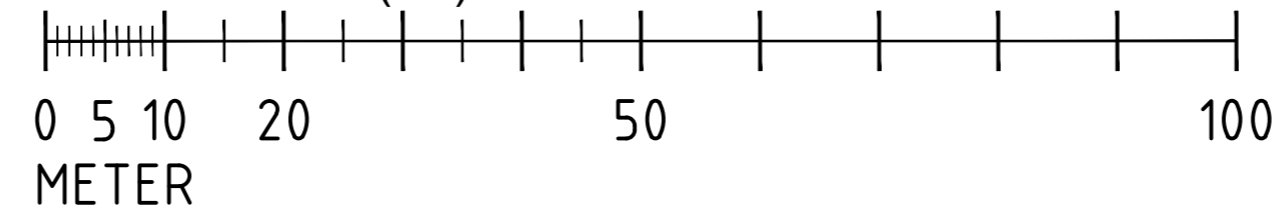

Samrådshandling

Detaljplan för fastigheten
Hillerstorp 15:2 m.fl., Thule

Upprättad
2024-xx-xx

Antagen

Laga Kraft

Gnosjö kommun

bsv arkitekter & ingenjörer

Elias Bengtsson,
planarkitekt

Sofie Syrén,
planarkitekt