

Datum
2026-07-06Referens
Dnr SBN/2026:675**Samhällsbyggnadsförvaltningen**Storgatan 15, 335 30 Gnosjö
Sara Nilsson, 0370-331055
Sara.Nilsson@gnosjo.se/AdressatNamn/
/AdressatAdress/
/AdressatPostadress/**Möjlighet för grannar att lämna synpunkter**

Gnosjö kommun har fått in en ansökan från High Chaparral Real Estate AB som kan beröra dig som granne.

Ansökan gäller:

Bygglov för tillbyggnad av industri på fastigheten Aggarp 1:85 och Aggarp 1:124 - BBR. Handlingar bifogas.

Eftersom ansökan avviker från detaljplanen och delar av åtgärden gäller en fastighet utanför detaljplanelagt område får berörda grannar möjlighet att lämna synpunkter.

Om du har **hyresgäster** ber vi er att informera dem.

Lämna synpunkter

Om du vill lämna synpunkter ska du göra det **senast den 22 juli 2026**

Skicka till:

Gnosjö kommun
Samhällsbyggnadsnämnden
335 80 Gnosjö
Eller via e-post:

samhallsbyggnadsnamnd@gnosjo.se

Vid frågor

Har du frågor kan du kontakta en bygglovshandläggare, Cornelia Johansson telefon 0370-331046 eller Ingela Hilding telefon 0370-331018.

Om personuppgifter

Gnosjö kommun behandlar personuppgifter för att kunna handlägga ärendet. Uppgifterna registreras i kommunens system **Lex** och **Dokumaster**.


Behandlingen sker enligt **Plan- och bygglagen** och **dataskyddsförordningen (GDPR)**.

Mer information finns på www.gnosjo.se.

Samhällsbyggnadsförvaltningen

Sara Nilsson

Nämndsekreterare

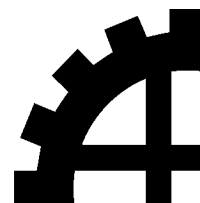

A HANDLINGSFÖRTECKNING				 byggingenjörbyrå Storgatan 9A 335 30 Gnosjö 0370-98065 www.byggbyran.se	
Projektnamn	Projektnummer	Uppdragsnummer			
TILLBYGGNAD SVETSHALL	26215				
Status	Handling	Datum	Ändring	Godkänd av	Sidnummer
BYGGLOVSHANDLING		2026-06-26			1

Dokumentnummer	Skala (A1)	Ritningsnamn	STATUS	Datum	Rev	Rev.dat
----------------	------------	--------------	--------	-------	-----	---------

M0 - SITUATIONSPLAN

M00-01-00	1:500 (A2)	SITUATIONSPLAN/NBK	BYGGLOVSHANDLING	2026-06-26		
-----------	------------	--------------------	------------------	------------	--	--

400-1 PLANER

A-40.1-101	1:100 / 1:50	PLAN & SEKTIONER	BYGGLOVSHANDLING	2026-06-26		
A-40.3-101	1:100	FASADER	BYGGLOVSHANDLING	2026-06-26		



NYBYGGNADSKARTA
över

Aggarp 1:85 del av

Kommun	Registerområde	Areal
GNOSJÖ	KULLTORP	121 568 m ²

Kartan upprättad av
Anna-Lena Stensson
Mättnings/Kartingenjör

BET	ANT	ÄNDRINGEN ANSER	DATUM	SKÖ		
BYGGLOVSHANDLING						
 byggingenjörbyrå Storgatan 9A, 335 30 Gnosjö, 0370-980 65 info@byggingen.se www.byggingen.se						
UPPDRAG NR	RITAD AV	HANDLAGGARE				
26215	CAB	PG				
DATUM	GNOSJÖ 260626					
AGGARP 1:85 GNOSJÖ KOMMUN BLS TILLBYGGNAD SVETSHALL SITUATIONSPLAN/NBK						
SKALA	NUMMER	REV				
1:500	A2	M00-01-00				

N
↑
Nybyggnadskartan får endast användas i befintligt skick som underlag och får inte förvanskas eller lyftas ut ur sin ram.
Nybyggnadskartan är giltig i två år och får endast användas en gång.

Fastigheten registrerad 1964 10 12


Detaljplan vunnit laga kraft 1973 07 06

0,0 Markhöjd
+0,0 Gatuhöjd vid tomtgräns


Ledningsuppgifter	Vattengångens höjd i förbindelsepunkt	Diameter i förbindelsepunkt
Typ		
Vatten		— — — —
Dagvatten		- - - - -
Spillvatten		— — — —

- BESKRIVNING
- På nybyggnadskartan angivna gatuhöjder avses gatuplanet vid befintlig vägkant intill tomtgräns. Gatuplanet förlägges i jämn lutning mellan angivna plushöjder.
 - På nybyggnadskartan är planläget för befintliga vatten-och avloppsledningar angivet.
 - Dag-och spillvatten får ej avledas i samma ledning.
 - För gatuavloppsledning angivna plushöjder avses ledningens invändiga botten, ledningen ligger i jämn lutning mellan angivna plushöjder.
 - Källargolvet får ej läggas på lägre nivå än +.....


Mätclass	Koordinatsystem i plan	Koordinatsystem i höjd
III	SWEREF 99 13 30	RH 2000

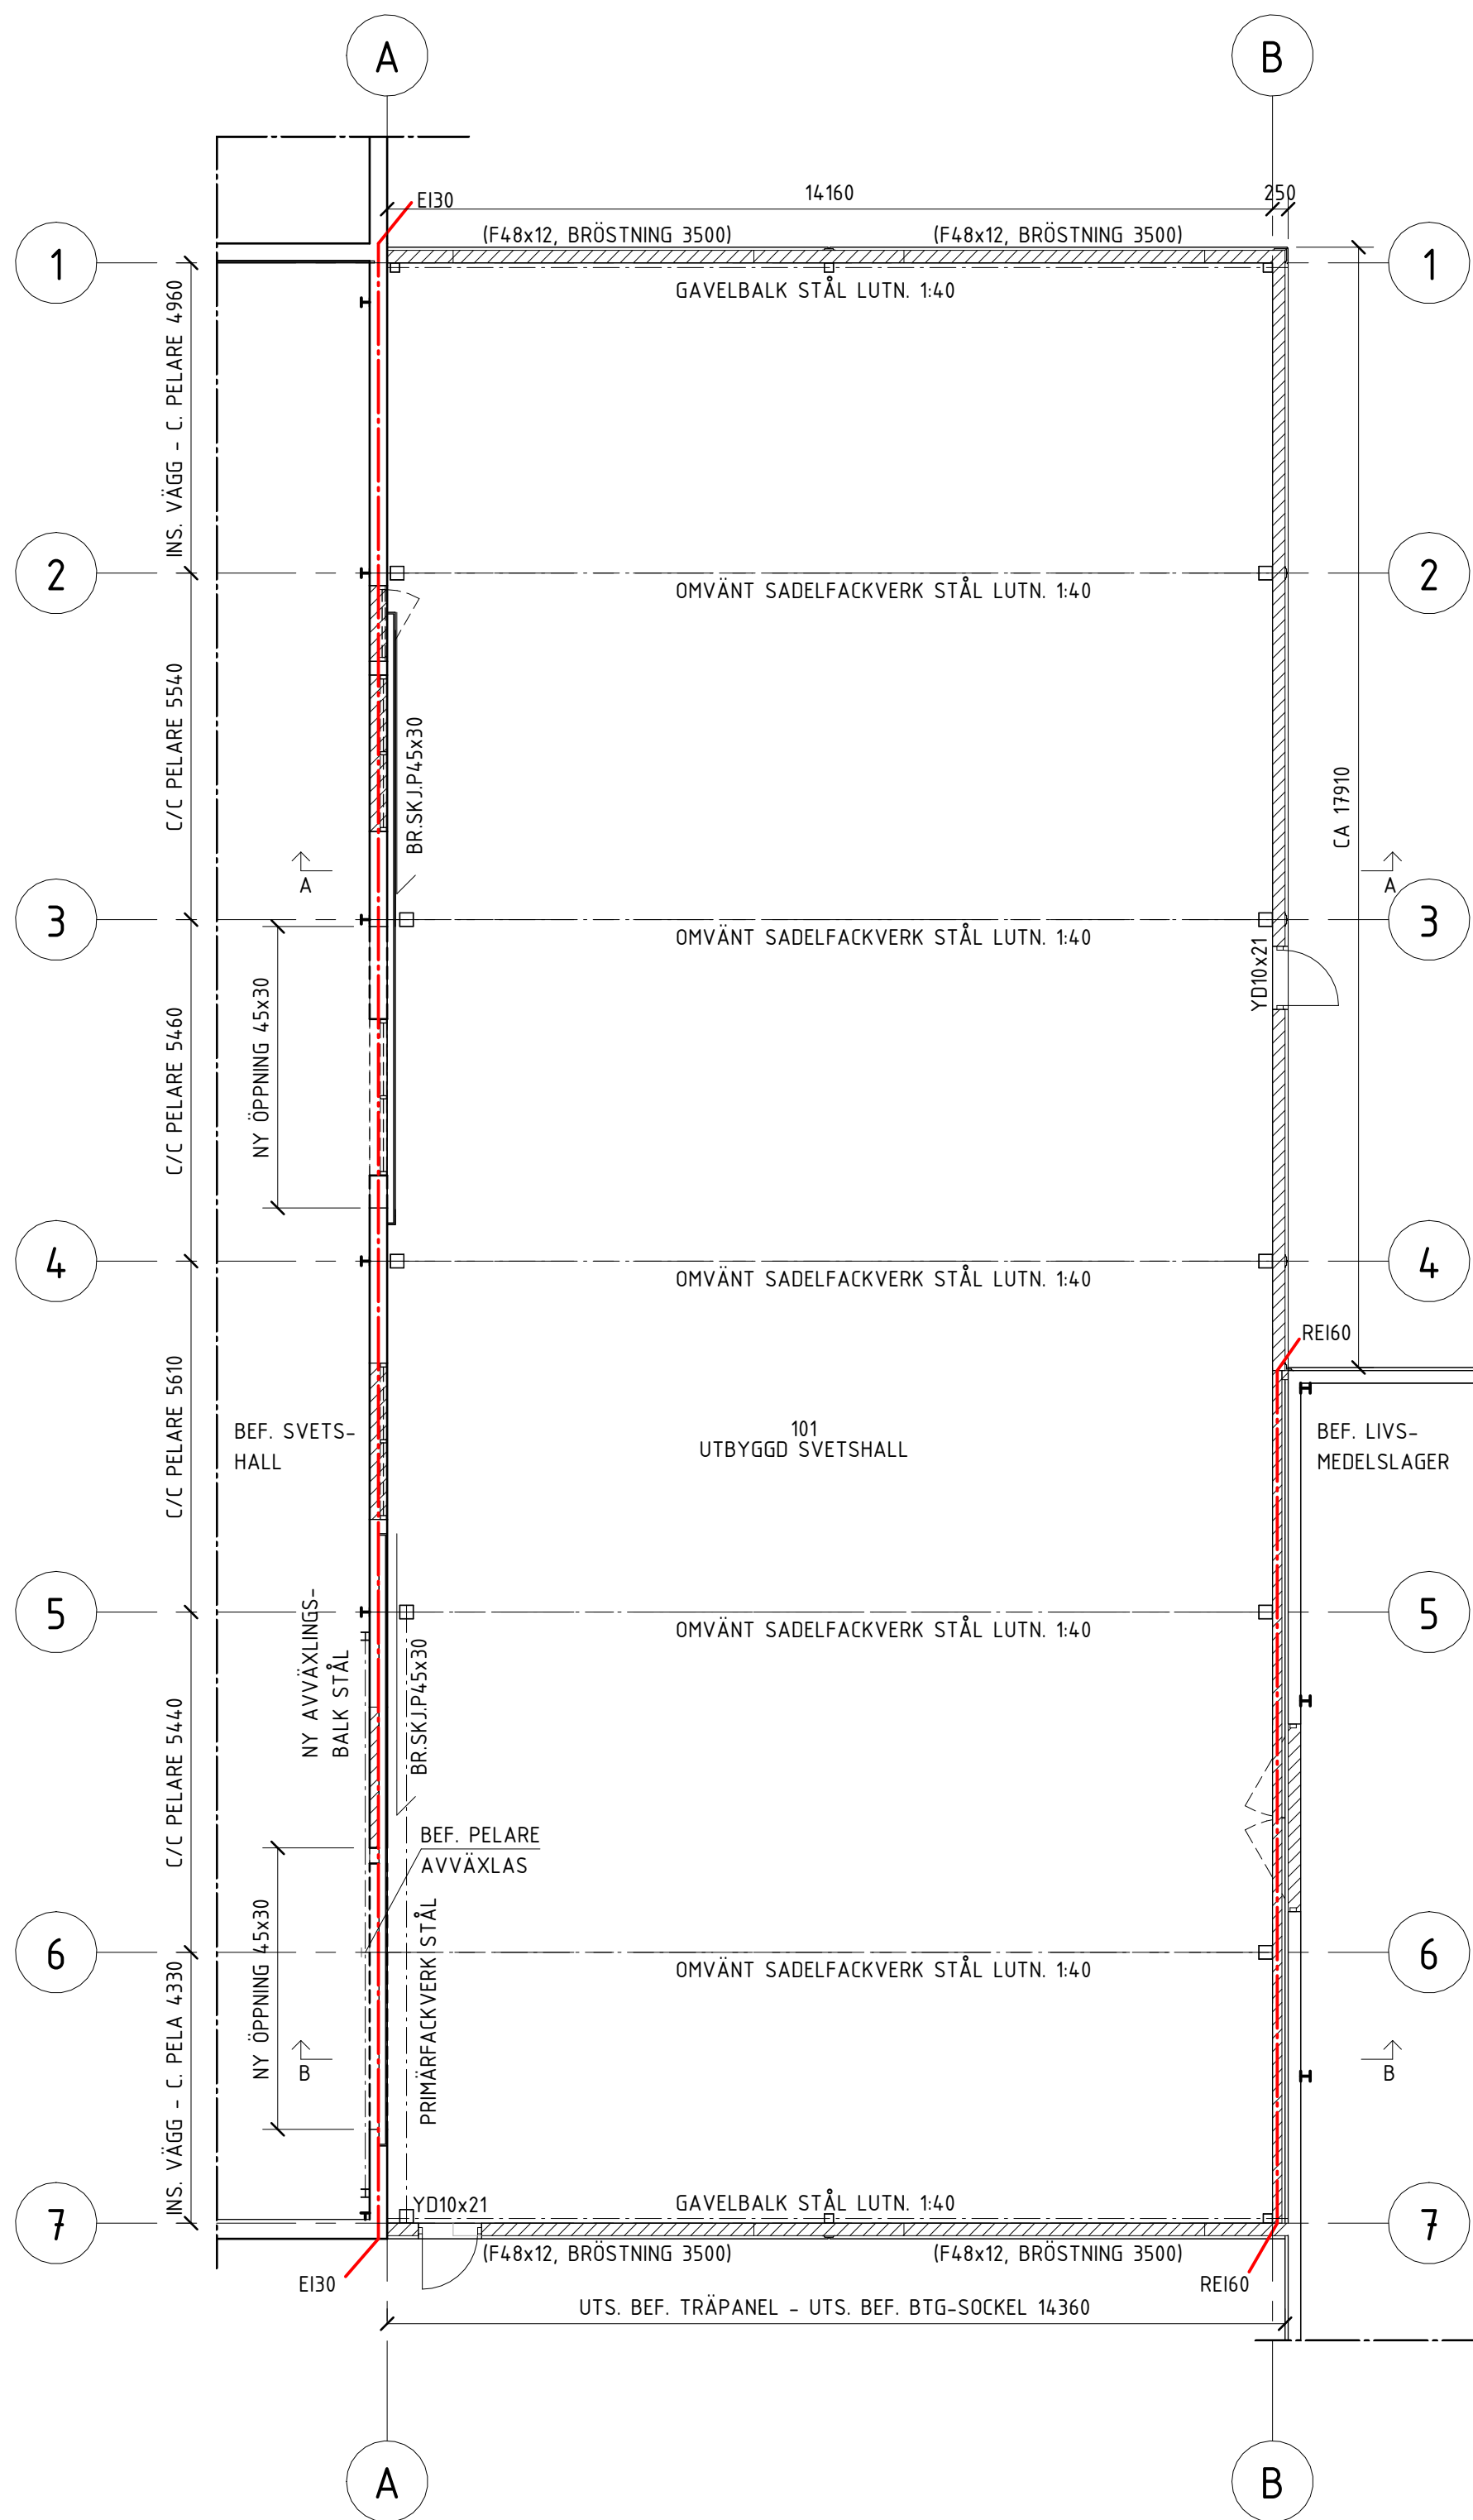


PLAN 1
SKALA 1 : 100

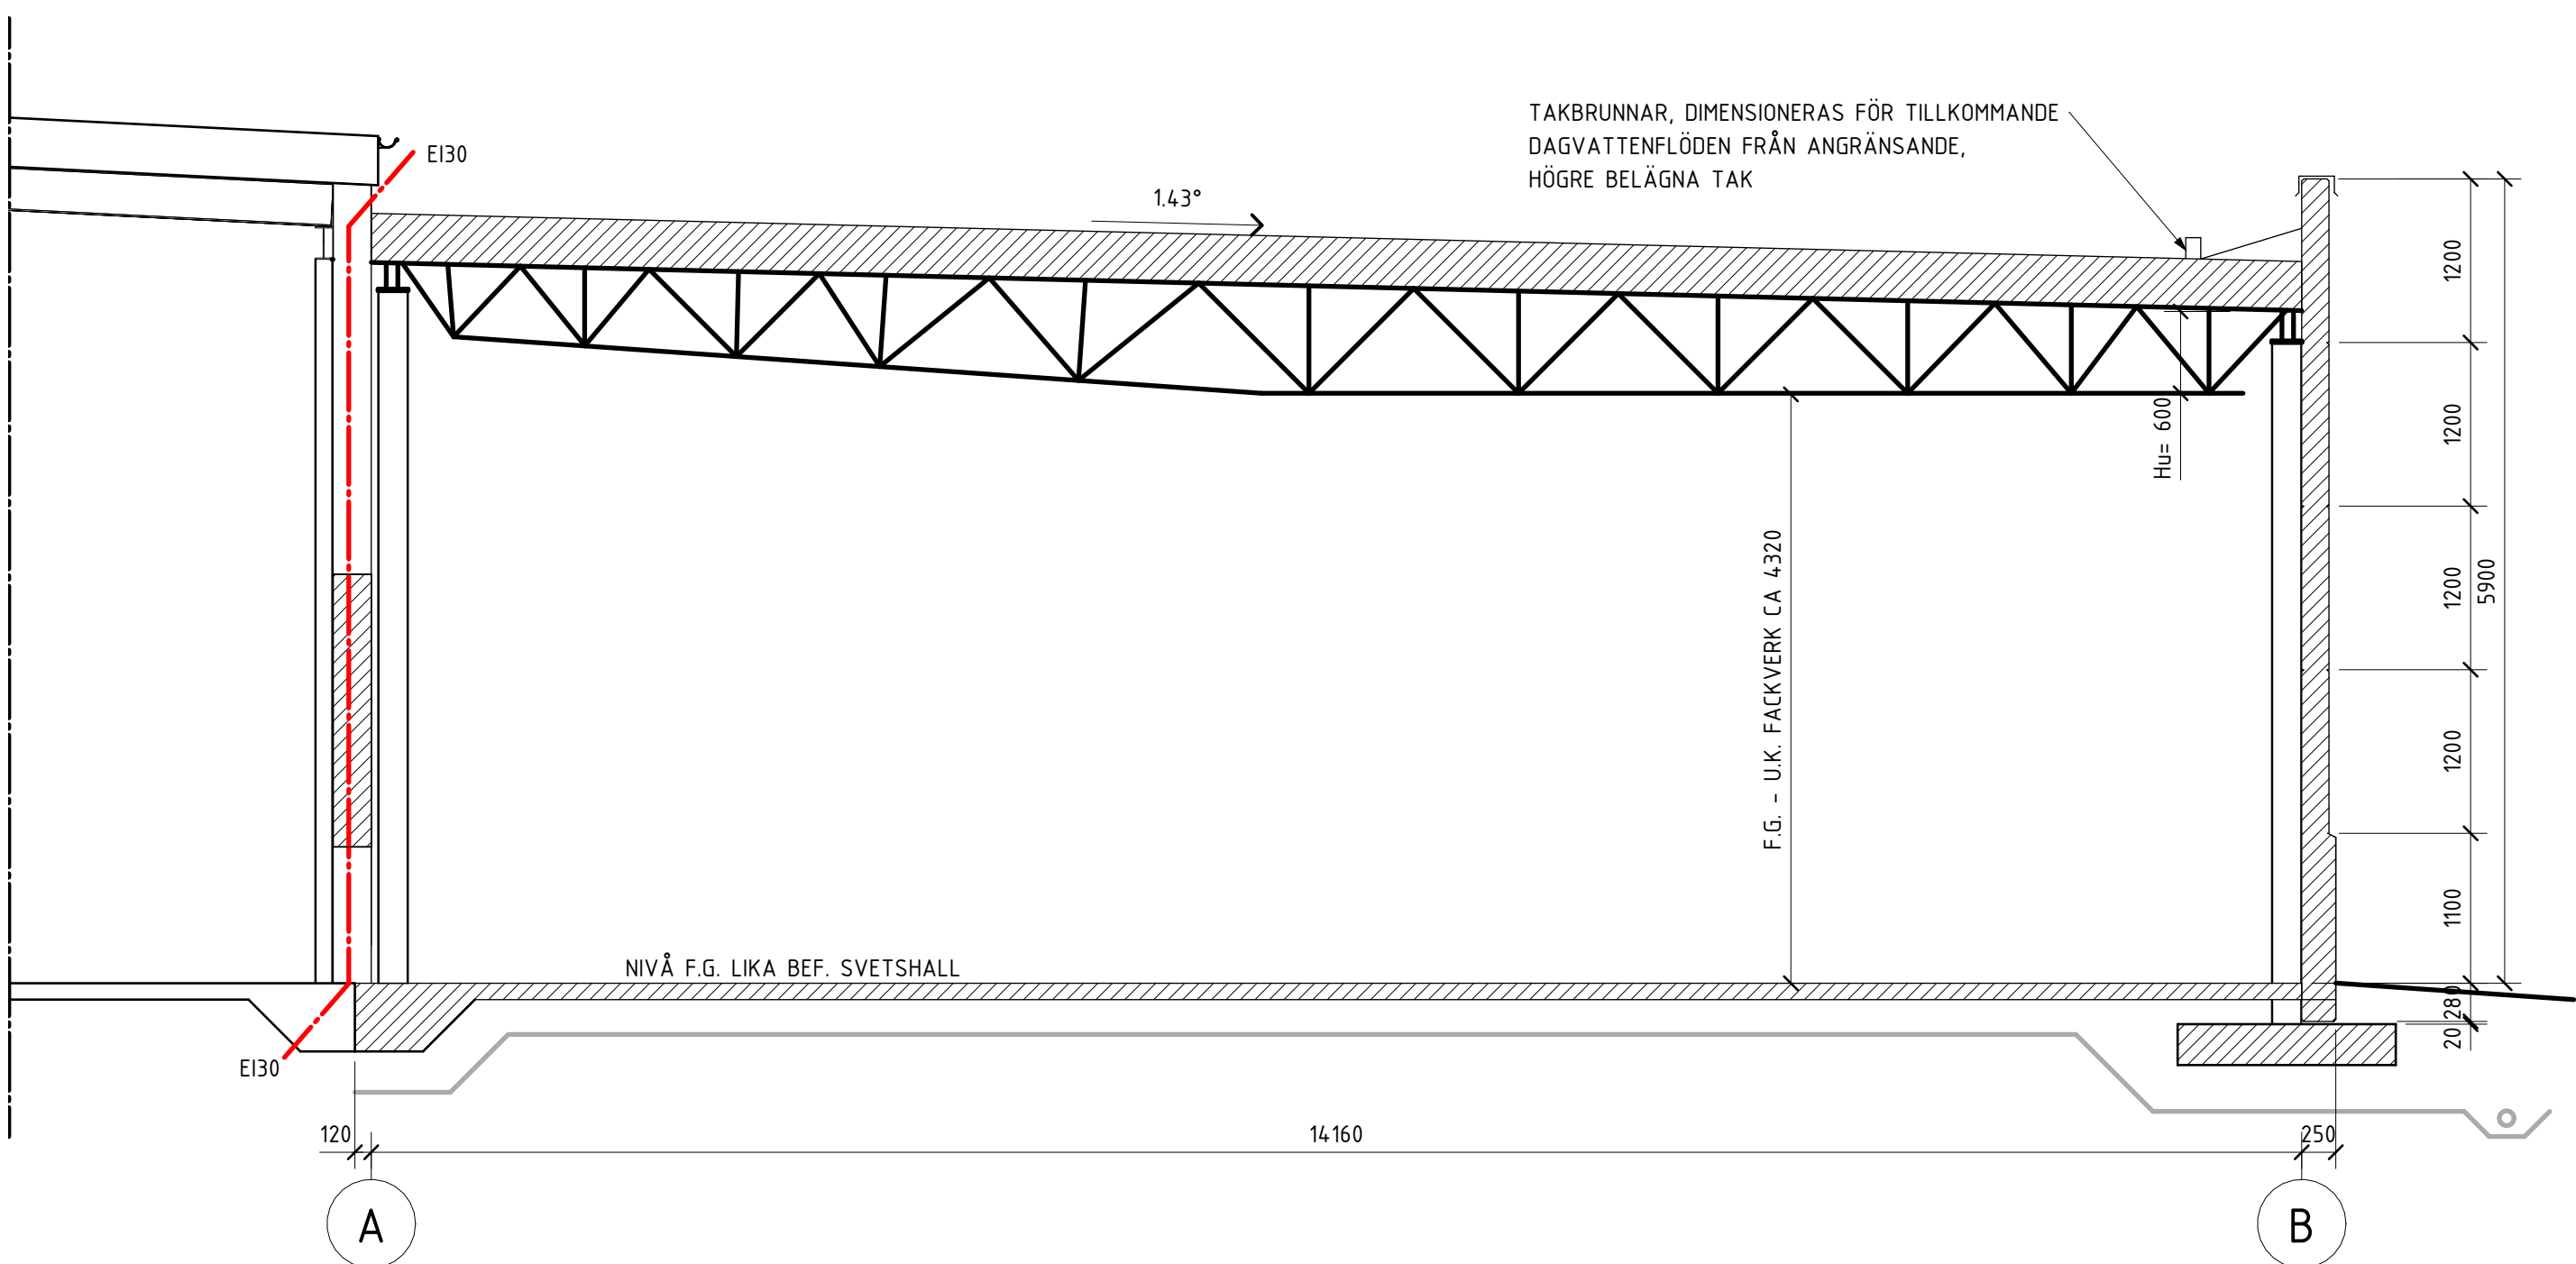

SEKTION A-A
SKALA 1 : 50

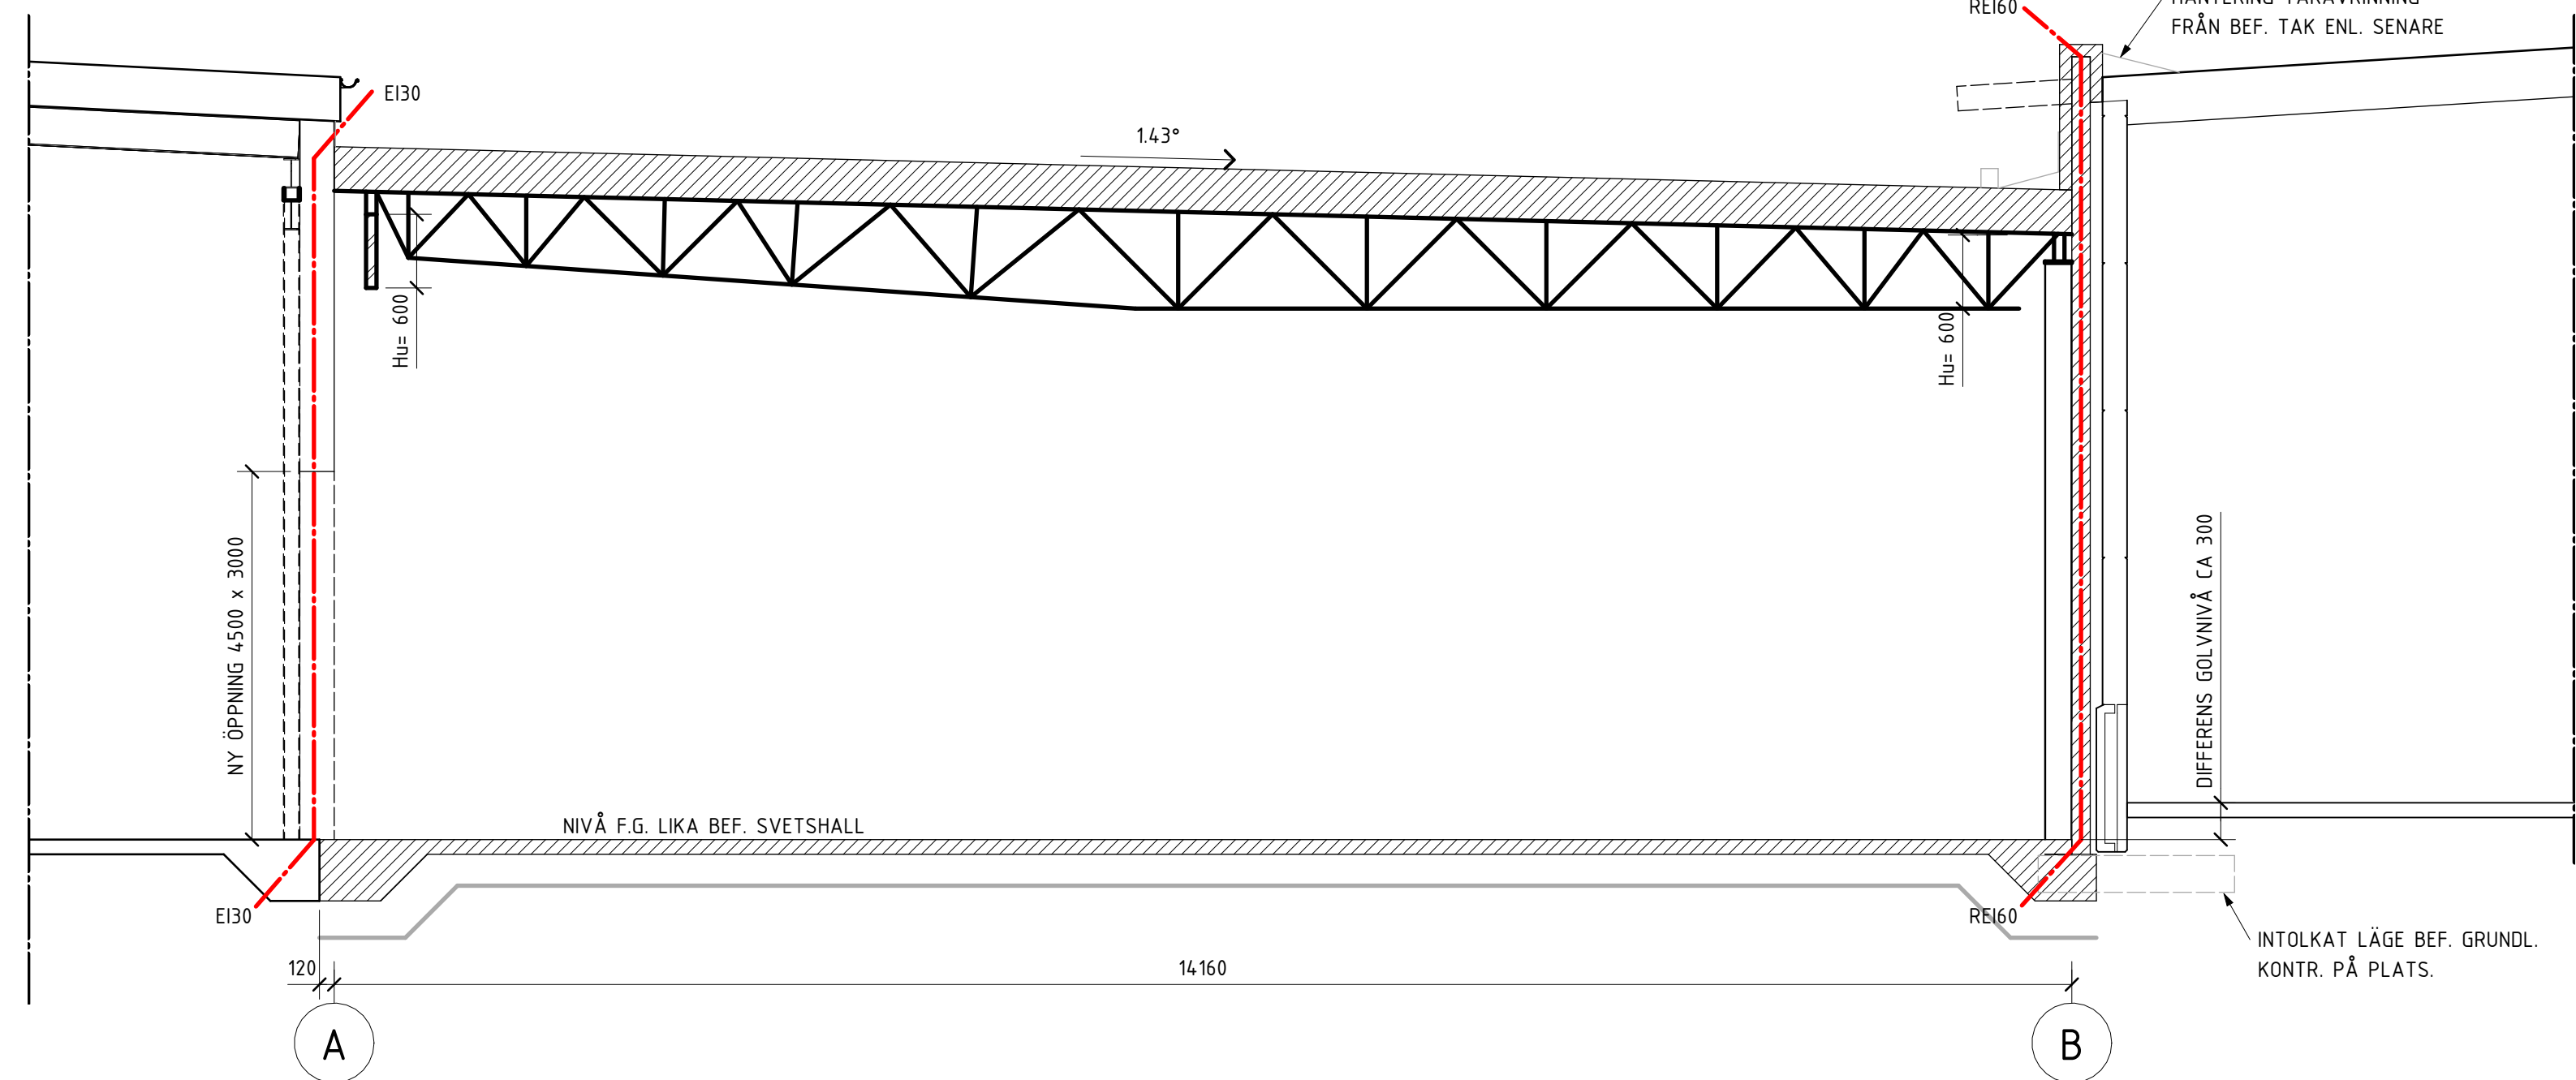

SEKTION B-B
SKALA 1 : 50

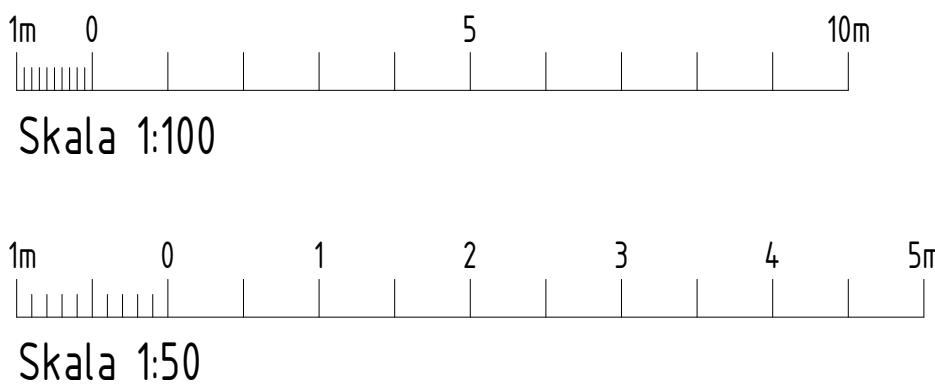

FÖRKLARINGAR


ALLA MÅTT ANGES I MILLIMETER, MM, OM ANNAT EJ ANGES

STAGPLACERING ENL. STOMLEV


BEF. DELAR SOM EJ BERÖRS AV TILLBYGGNAD SCHEMATISKT REDOVISADE

- | | |
|----------|------------------------|
| YD | YTTERDÖRR |
| F | FÖNSTER |
| BR.SKJ.P | BRANDSKJUTPORT |
| | NYTT |
| | BEFINTLIGT |
| | RIVES |
| | BRANDCELL/BRANDSEKTION |


BET	ANDRINGEN AVSER	DATUM	SIGN
BYGGLOVSHANDLING			
 byggingenjörbyrå Storgatan 9A 335 30 Gnosjö 0370-98065 www.byggbyran.se			
UPPDRAG NR 26215	RITAD/KONSTR. AV CAB	HANDLAGGARE PG	
DATUM 2026-06-26	ANSVARIG		
AGGARP 1:85 BLS SVETSHALL TILLBYGGNAD PLAN & SEKTIONER			
SKALA A1 1:100/50 A3 1:200/100	NUMMER A-40.1-101	BET	

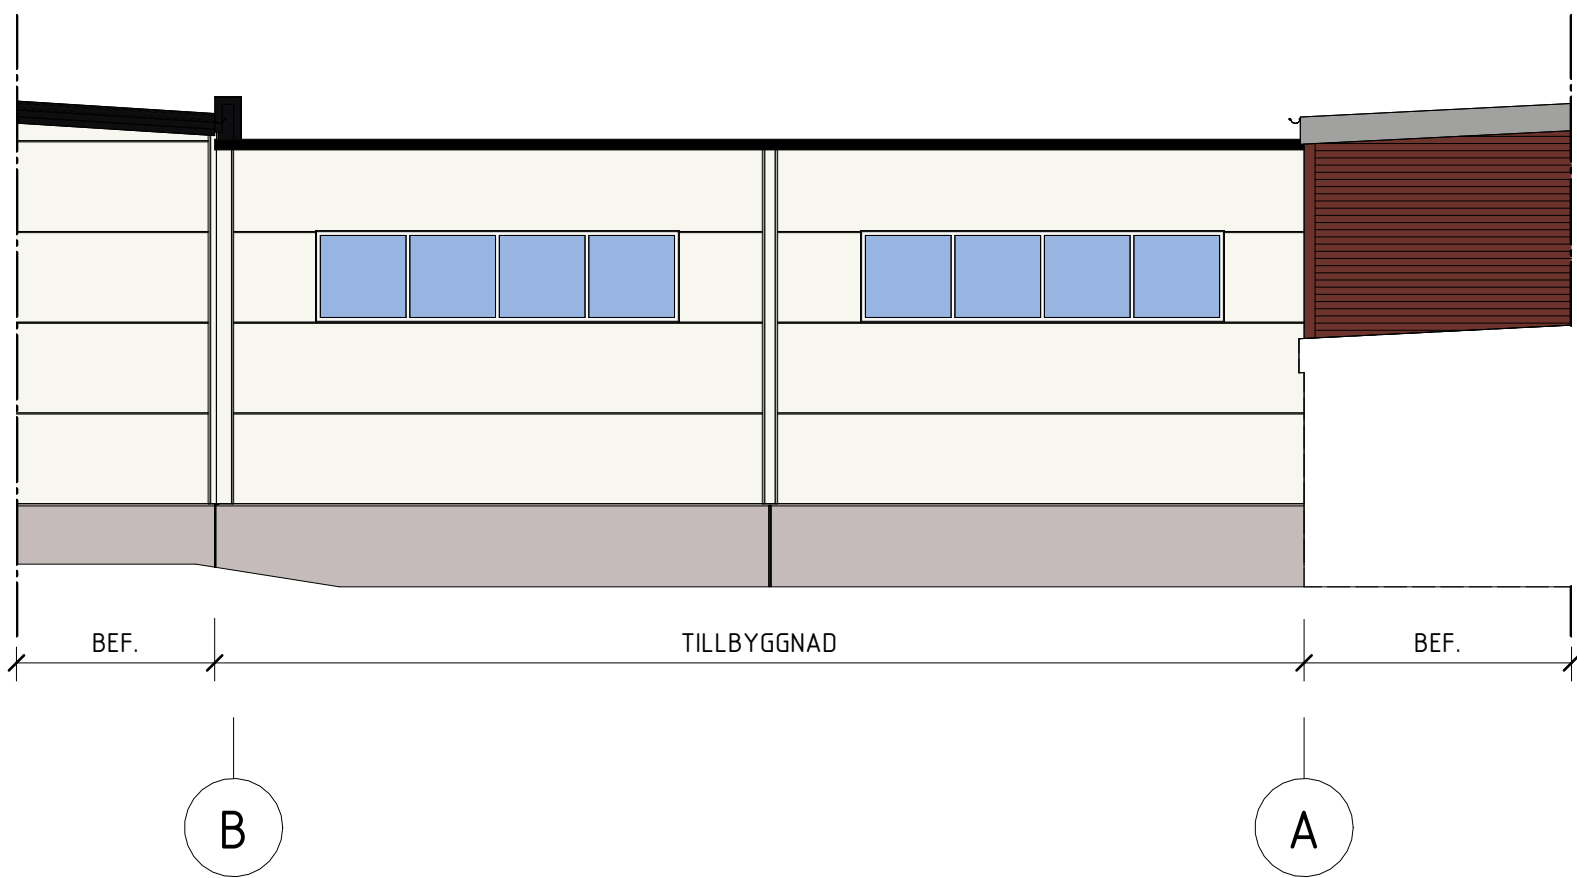

FASAD NORDOST
SKALA 1 : 100

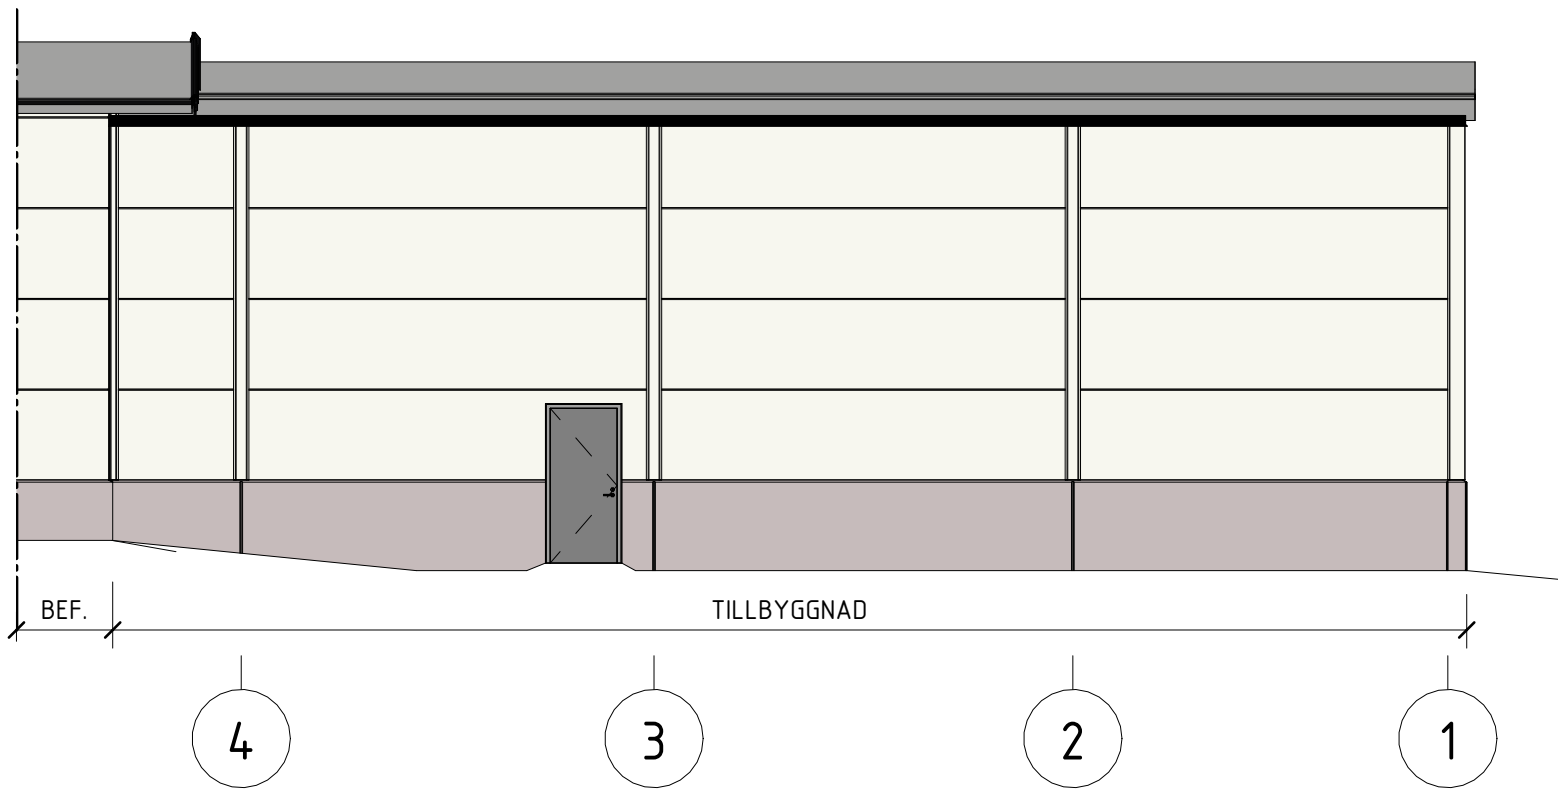

FASAD SYDOST
SKALA 1 : 100

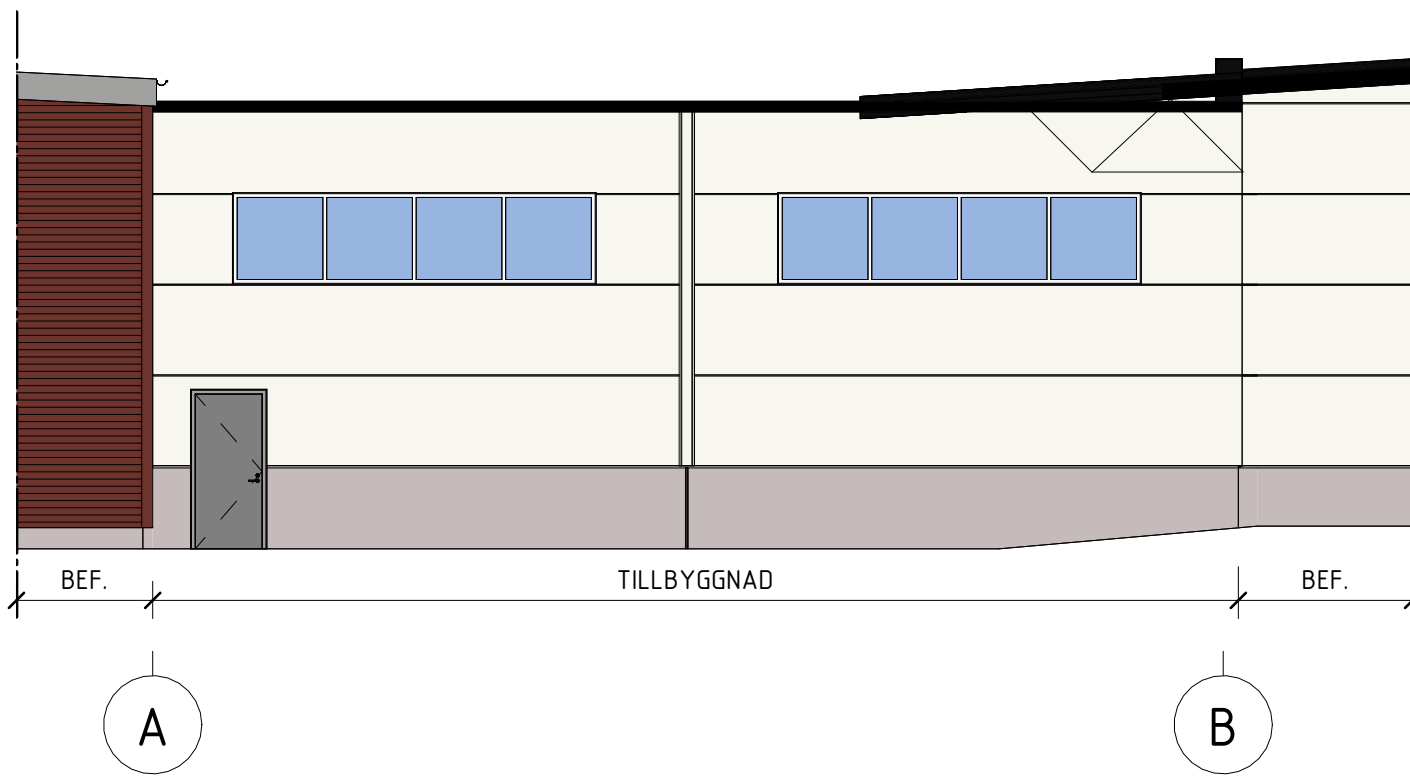


FASAD SYDVÄST
SKALA 1 : 100

FÖRKLARINGAR

ALLA MÅTT ANGES I MILLIMETER, MM, OM ANNAT EJ ANGES. PLUSHÖJDER ANGES I METER.

KULÖRER FASAD:

PLÅTSANDWICHPANELER MED TILLHÖRANDE PILASTRAR, SAMT FÖNSTERKARMAR, KULÖR VIT (LIKA ANGR. BEF.)
KRÖNPLÅT KULÖR RAL 9005, SVART
DÖRR KULÖR RAL 9006, VIT ALUMINIUM (GRÅ)

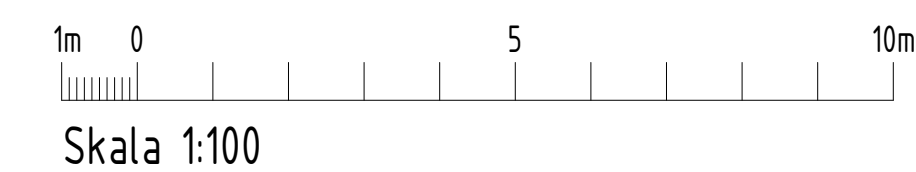

BET	ANDRINGEN AVSER	DATUM	SIGN
BYGGLOVSHANDLING			
 byggingenjörbyrå Storgatan 9A 335 30 Gnosjö 0370-98065 www.byggbyran.se			
UPPDRAG NR 26215	RITAD/KONSTR. AV CAB	HANDLÄGGARE PG	
DATUM 2026-06-26	ANSVARIG		
AGGARP 1:85 BLS SVETSHALL TILLBYGGNAD FASADER			
SKALA A1 1:100 A3 1:200	NUMMER A-40.3-101	BET	