

Datum
2026-01-13Referens
Dnr SBN/2025:1213**Samhällsbyggnadsförvaltningen**Storgatan 15, 335 30 Gnosjö
Sara Nilsson, 0370-331055
Sara.Nilsson@gnosjo.se/AdressatNamn/
/AdressatAdress/
/AdressatPostadress/**Remiss till berörda grannar/sakägare**

Personuppgifter registreras i Gnosjö kommuns administrativa system Lex och Comprima för att vi ska kunna utföra en arbetsuppgift i samband med myndighetsutövning. Vi hanterar dina personuppgifter med stöd av Plan- och bygglagen. Personuppgifterna hanteras i enlighet med bestämmelserna i dataskyddsförordningen (GDPR). För ytterligare information om hur Gnosjö kommun arbetar med behandling av personuppgifter, se www.gnosjo.se.

David Johansson, Vätterängen 43, 56635 Habo har till
Samhällsbyggnadsförvaltningen kommit in med ansökan om:

Bygglov för tillbyggnad av enbostadshus på fastigheten Åshuvud 2:10 -
NBBR. Handlingar bifogas.

Med anledning av att åtgärden görs på en fastighet som ligger utanför
detaljplanlagt område, ska samhällsbyggnadsnämnden ge berörda
grannar/sakägare tillfälle att ta del av ansökningshandlingarna för eventuella
synpunkter. **Om ni har hyresgäster, vänligen underrätta dessa.**

Om ni önskar yttra er ska synpunkter vara samhällsbyggnadsnämnden
tillhanda senast den 29 januari 2026 till Gnosjö kommun,
Samhällsbyggnadsnämnden, 335 80 Gnosjö eller via e-post,
samhallsbyggnadsnamnd@gnosjo.se.


Beslut kommer att fattas efter remisstidens slut.

Upplysningar lämnas av bygglovshandläggare Cornelia Johansson telefon
0370-331046 eller Ingela Hilding telefon 0370-331018.

Samhällsbyggnadsförvaltningen

Sara Nilsson



Nämndsekreterare

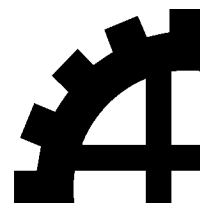



ANVISINGAR/FÖRESKRIFTER

ALLA MÅTT I MILLIMETER.

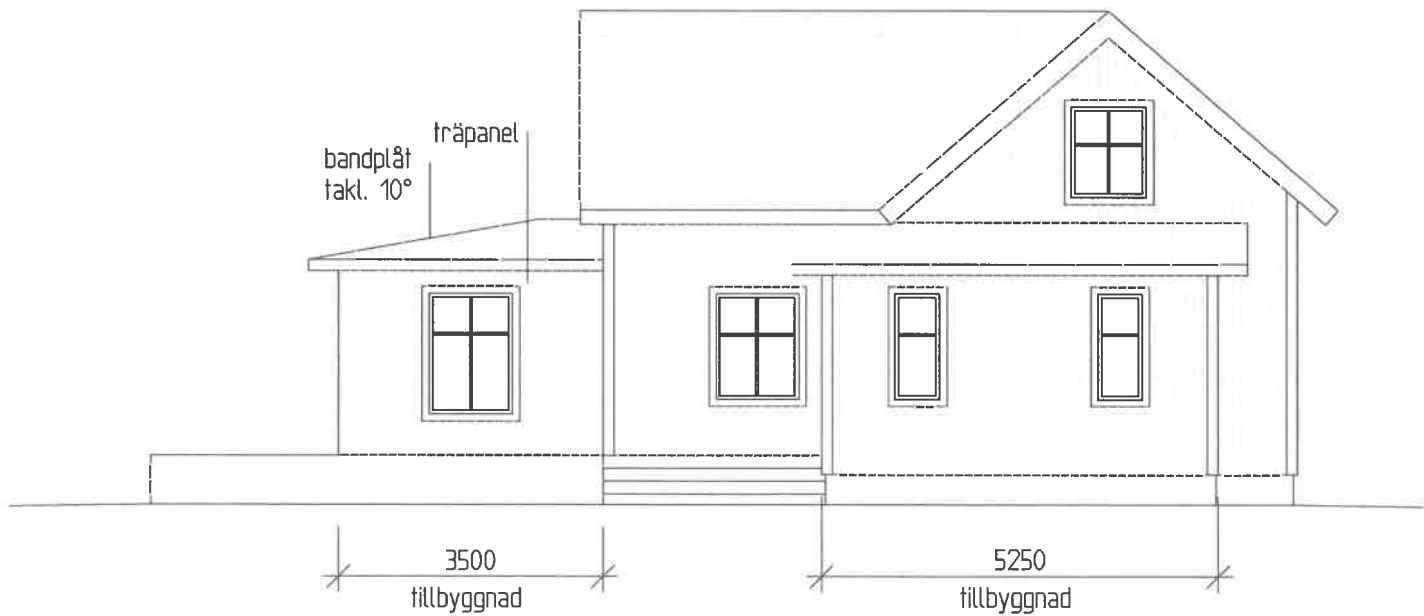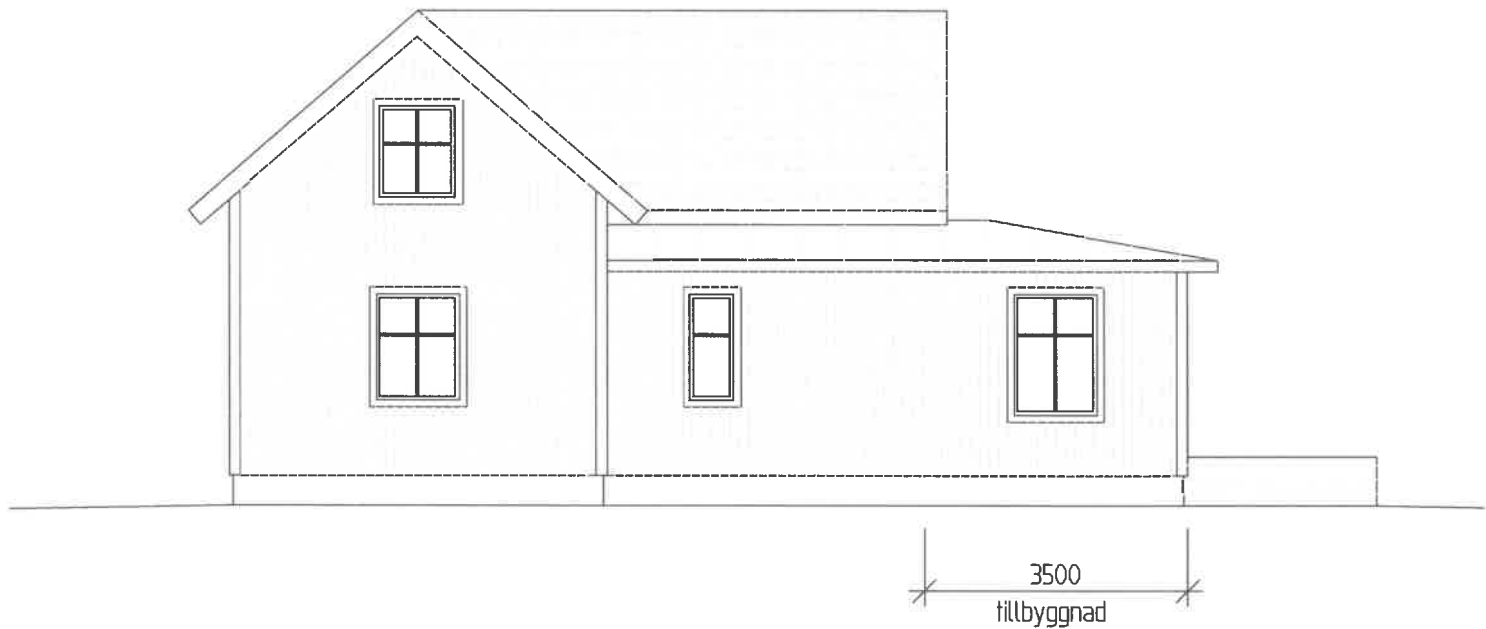


Samlingshandlingen beställd av: Sara Nilsson. (EKSNI)

BYTT	ÄNDRINGEN AVSER	DATUM	SKALA
BYGGLOV			
AMBO ÅSHUVUD 2:10			
JOHANS BYGG I BREDARYD AB			
ESKILSTORP, 330 10 BREDARYD, TEL 0370-85159			
PROJEKT NR	HANDLÄGGARE	BRANSCH AV	PROJEKTANSVARIG
2025 12 28	MINI		
OM- OCH TILLBYGGNAD AV VILLA DAVID JOHNSON & CECILIA LÖNNQVIST AMBO 1, 33596 KULLTORP, GNOSJÖ KMN FASADER			
SKALA	BYTT	BYTT	
1:100 (A3)	A2		

ANVISINGAR/FÖRESKRIFTER

ALLA MÅTT I MILLIMETER.

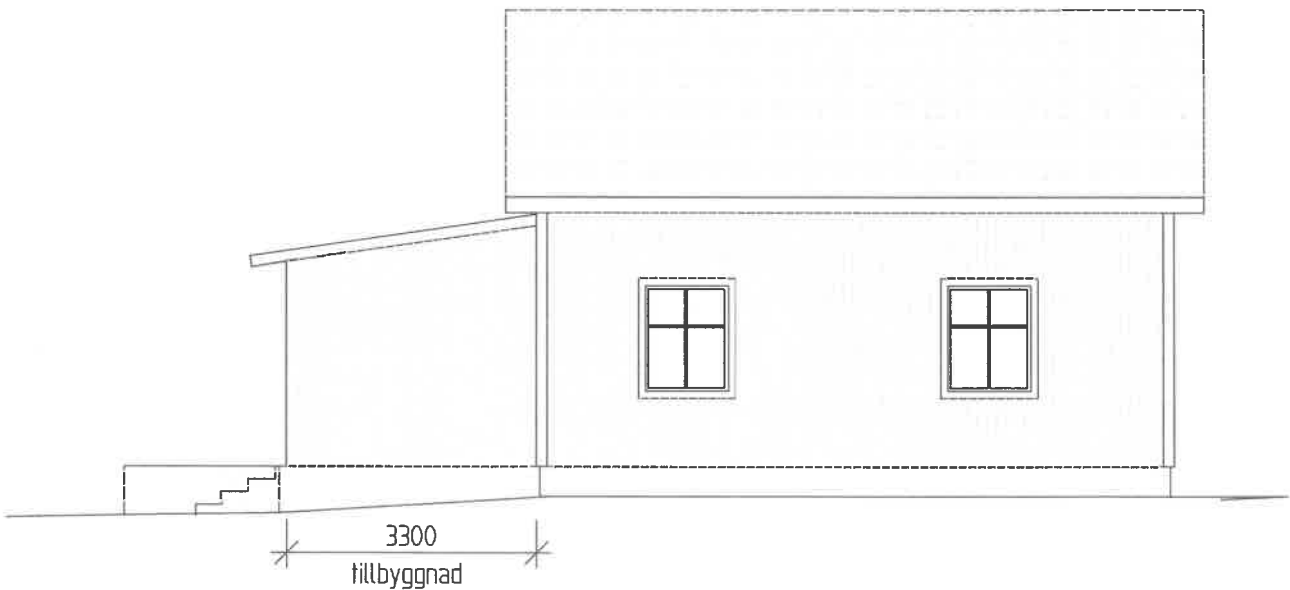

Samlingshandlingen beställd av: Sara Nilsson. (EKSNI)

BET	ÄNDRINGS AVSER	DATUM	SEK
BYGGLOV			
AMBO ÅSHUVUD 2:10			
JOHANS BYGG I BREDARYD AB ESKILSTORP, 330 10 BREDARYD, TEL 0370-85159			
PROJEKT NR	HANDLÄGGARE	GRANSKAD AV	PROJEKTANSVARIG
2025 12 28	MNi		
OM- OCH TILLBYGGNAD AV VILLA DAVID JOHNSON & CECILIA LÖNNQVIST AMBO 1, 33596 KULLTORP, GNOSJÖ KMN FASADER			
SKALA	RITNING	BET	
1:100 (A3)	A3		